

地番	408-1 408-7, 408-8	土地積測量図
土地の所在	山口市錦町	

面積一覧表


地番	面積
(A) 408-1	0.2591700 m ²
(B) 408-7	190.8926320 m ²
(C) 408-8	230.6263930 m ²
合計	421.7781950 m ²

引照点・街区基準点座標リスト

点名	標識	X	Y
水 引照点A1	金属板	-202100.544	-66209.296
水 引照点A2	金属板	-202134.626	-66254.688
水 2A047	金属板	-202049.354	-66197.394
水 2A048	金属板	-201969.917	-66247.168

境界点	引照点	距離	角度
	引照点A1	57.566	233-41-49
	引照点A2		
9	引照点A1	25.147	167-33-53
	引照点A2	52.675	79-34-56
12-1	引照点A1	23.152	171-48-56
	引照点A2	50.927	77-20-05
20	引照点A1	23.061	134-05-30
	引照点A2	65.488	74-00-49
22	引照点A1	36.887	133-56-52
	引照点A2	73.441	83-22-05
24	引照点A1	34.487	102-32-37
	引照点A2	84.357	71-37-31
25	引照点A1	42.010	119-26-56
	引照点A2	84.054	80-48-26
39	引照点A1	35.499	141-16-25
	引照点A2	68.897	84-40-48
60	引照点A1	44.456	115-01-58
	引照点A2	88.007	80-00-27
61	引照点A1	35.232	159-01-40
	引照点A2	59.014	88-51-01
607	引照点A1	27.772	115-00-39
	引照点A2	74.966	72-39-42
752	引照点A1	34.525	102-36-35
	引照点A2	84.369	71-39-41
846	引照点A1	22.564	138-19-51
	引照点A2	63.764	74-19-33
889	引照点A1	25.094	123-33-12
	引照点A2	70.274	73-17-05
890	引照点A1	36.985	133-31-47
	引照点A2	73.711	83-17-35

測量年月日 平成31年 3月21日
世界測地系 Ⅲ系

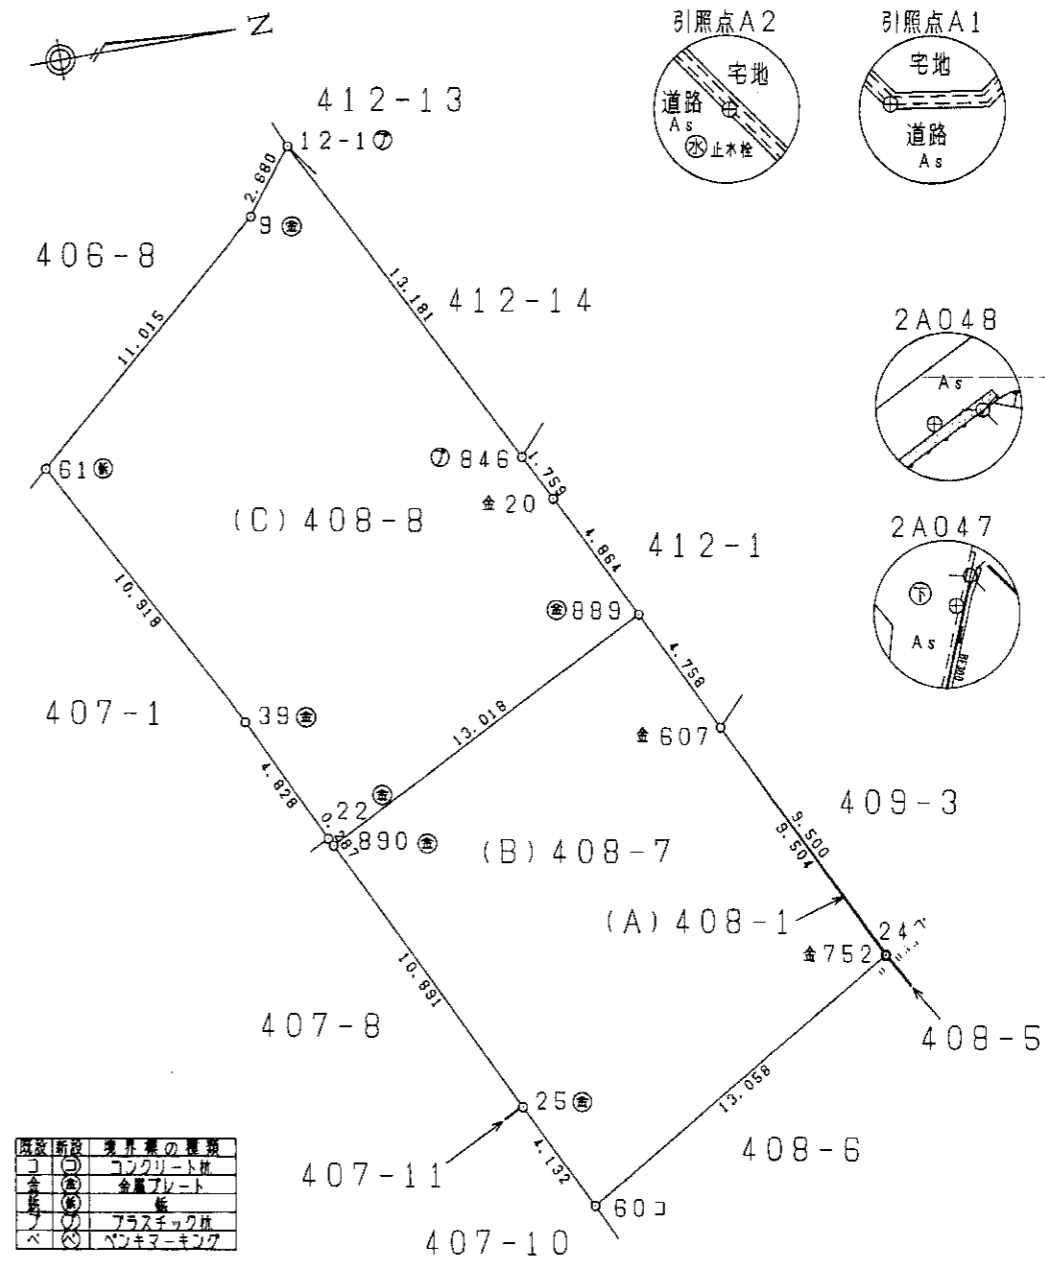

作成者 山口市黒川200番地1
 測量士登録番号43497号
 岩山月出 (印) 平成31年 3月27日作成) 縮尺 1/

申請人 山口市赤妻町20番13号
 総合建設株式会社
 代表取締役 岩山月出 (印) 縮尺 1/250

地番	408-1 408-7, 408-8	土地積測	土地所在図
土地の所在	山口市錦町		


座標求積表

(2/2)

地番		(A) 408-1		
点名	標識	X	Y	辺長
24	(ハキマキマ)	-202108.034	-66174.632	
607	(*) 金属プレート	-202112.285	-66183.128	9.500
752	(*) 金属プレート	-202108.081	-66174.604	9.504
24	(ハキマキマ)	-202108.034	-66174.632	0.055
		倍面積	0.518340	
		面積	0.2591700	
		地積	0.25 m ²	
地番		(B) 408-7		
点名	標識	X	Y	辺長
752	(*) 金属プレート	-202108.081	-66174.604	
607	(*) 金属プレート	-202112.285	-66183.128	9.504
889	(*) 金属プレート	-202114.414	-66187.383	4.758
890	(*) 金属プレート	-202126.017	-66181.481	13.018
25	(*) 金属プレート	-202121.198	-66171.714	10.891
60	(*) コンクリート杭	-202119.355	-66168.016	4.132
752	(*) 金属プレート	-202108.081	-66174.604	13.058
		倍面積	381.785264	
		面積	190.8926320	
		地積	190.89 m ²	
地番		(C) 408-8		
点名	標識	X	Y	辺長
889	(*) 金属プレート	-202114.414	-66187.383	
20	(*) 金属プレート	-202116.590	-66191.733	4.864
846	(プラスチック杭)	-202117.399	-66193.295	1.759
12-1	(プラスチック杭)	-202123.460	-66205.000	13.181
9	(*) 金属プレート	-202125.101	-66202.881	2.680
61	(杭)	-202133.442	-66195.686	11.015
39	(*) 金属プレート	-202128.238	-66186.088	10.918
22	(*) 金属プレート	-202126.144	-66181.738	4.828
890	(*) 金属プレート	-202126.017	-66181.481	0.287
889	(*) 金属プレート	-202114.414	-66187.383	13.018
		倍面積	461.252786	
		面積	230.6263930	
		地積	230.62 m ²	

*公式 $A = 1/2 \sum (X_2 - X_1) (Y_1 + Y_2)$

作成者	山口市黒川200番地1 測量士登録番号43497号 岩山月出 (平成31年 3月27日作成)	縮尺	1/	申請人	山口市赤妻町20番13号 総合建設株式会社 代表取締役 岩山月出	縮尺	1/
-----	--	----	----	-----	--	----	----

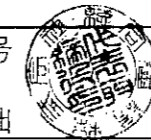

地番	408-3, 408-6	土地積測量図
土地の所在	山口市錦町	

座標求積表


地番	NO	標識	X	Y	辺長	測線
(A) 408-3	751	鉄	-202098.178	-66153.588		
	750	金属プレート	-202097.916	-66157.319	3.740	751-750
	364	金属プレート	-202106.738	-66172.320	17.403	750-364
	868	金属プレート	-202118.211	-66165.633	13.280	364-868
	867	コンクリート杭	-202118.131	-66165.483	0.170	868-867
	30-2	コンクリート杭	-202116.494	-66162.297	3.582	867-195
	31-3	コンクリート杭	-202110.878	-66152.300	11.466	195-194
	59-1	コンクリート杭	-202108.209	-66148.039	5.028	194-193
	751	鉄	-202098.178	-66153.588	11.464	193-751
	倍面積			546.885273	m ²	
面積			273.4426365	m ²	地積	273.44 m ²
(B) 408-6	364	金属プレート	-202106.738	-66172.320		
	752	金属プレート	-202108.081	-66174.604	2.650	364-752
	60	コンクリート杭	-202119.355	-66168.016	13.058	752-160
	868	金属プレート	-202118.211	-66165.633	2.643	160-868
	364	金属プレート	-202106.738	-66172.320	13.280	868-364
倍面積			69.587587	m ²		
面積			34.7937935	m ²	地積	34.79 m ²

*公式 $A=1/2 \sum (X_2 - X_1)(Y_1 + Y_2)$

面積一覧表


地番	面積
(A) 408-3	273.4426365 m ²
(B) 408-6	34.7937935 m ²
合計	308.1121140 m ²

境界点	引照点	距離	角度
29	T-2	59.587	266-46-10
	引照点A1	26.731	218-34-21
60	T-2	46.278	112-16-26
	引照点A1	29.335	220-54-46
59-1	T-2	44.458	115-01-58
	引照点A1	11.050	176-01-48
31-3	T-2	60.743	97-14-58
	引照点A1	14.131	194-19-24
30-2	T-2	56.942	100-27-22
	引照点A1	23.555	214-56-49
364	T-2	48.688	109-07-26
	引照点A1	25.382	247-53-36
750	T-2	36.505	89-46-08
	引照点A1	8.548	265-06-00
751	T-2	51.045	87-02-56
	引照点A1	4.886	258-17-07
752	T-2	54.759	87-31-25
	引照点A1	28.006	247-06-23
867	T-2	34.525	102-36-35
	引照点A1	26.775	218-31-52
868	T-2	46.285	112-19-56
	引照点A1	26.931	218-40-29

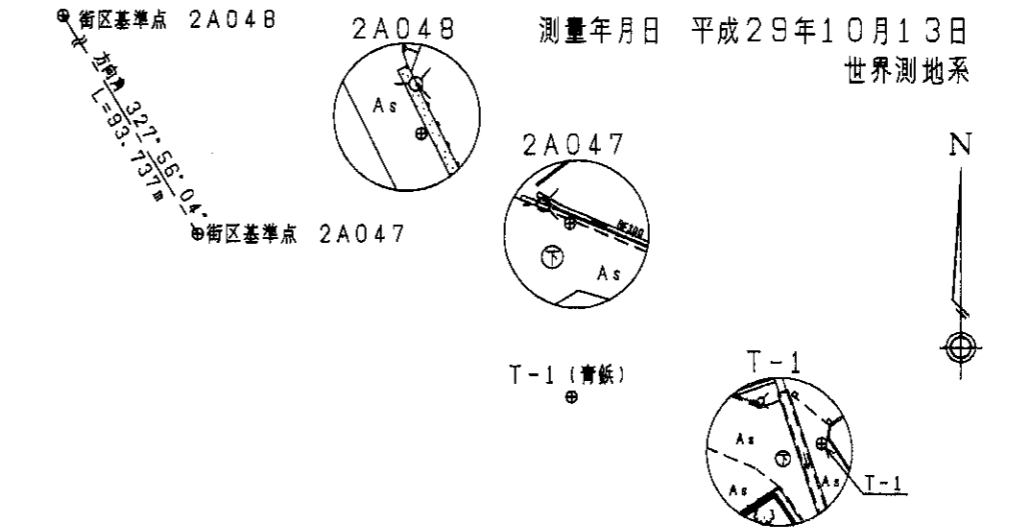

街区基準点・引照点・補助基準点座標リスト

点名	X	Y
永 2A047	-202049.354	-66197.394
永 2A048	-201969.917	-66247.158
永 引照点A1	-202100.544	-66208.296
T-1 (青紙)	-202060.324	-66171.925
T-2 (青紙)	-202097.186	-66148.804

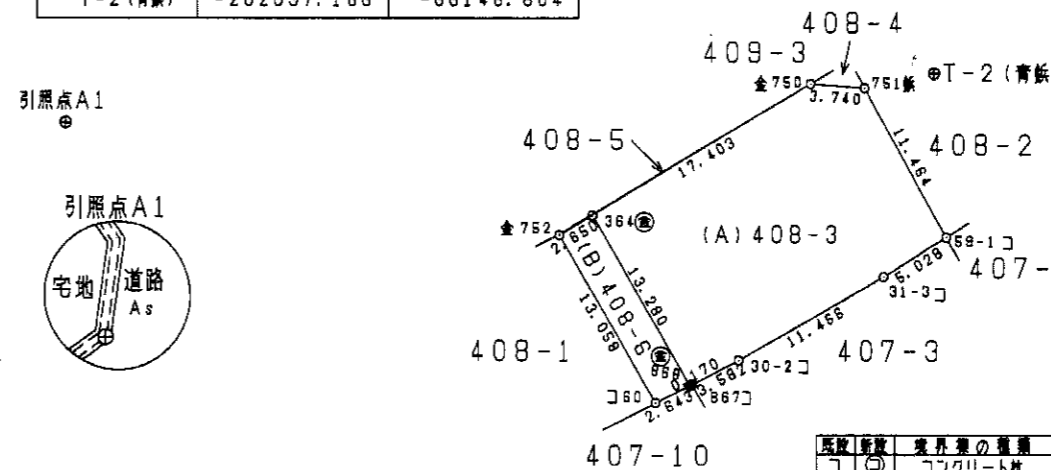

記号	境界線の種類
○	コンクリート杭
●	金属プレート
⊙	鉄
△	プラスチック柱
□	木柱
◇	ペンキマーキング

作成者 山口市黒川200番地1
測量士登録番号43497号
岩山月出 (平成29年10月18日作成) 縮尺 1/500

申請人 小田秀夫 縮尺 1/500



地番	412-1~-14	土地積測量図
土地の所在	山口市錦町	

面積一覽表

地番	面積
(A) 412-1	575.3440075 m ²
(B) 412-2	109.1099175 m ²
(C) 412-3	219.1572390 m ²
(D) 412-4	229.9643440 m ²
(E) 412-5	8.9308730 m ²
(F) 412-6	62.8219595 m ²
(G) 412-7	220.0719850 m ²
(H) 412-8	224.0405430 m ²
(I) 412-9	207.8899620 m ²
(J) 412-10	204.7047870 m ²
(K) 412-11	205.6077095 m ²
(L) 412-12	210.7198000 m ²
(M) 412-13	201.4347070 m ²
(N) 412-14	12.3311460 m ²
合計	2692.1289800 m ²

点名	X	Y
永引照点A1	-202100.544	-66208.296
永引照点A2	-202134.626	-66254.688
永2A047	-202049.354	-66197.394
永2A048	-201969.917	-66247.158

境界点	引照点	距離	角度
	A1	57.566	233-41-49
	A2		
713	A1	16.863	330-29-31
	A2	61.870	37-59-39
731	A1	6.846	135-42-58
	A2	58.908	60-18-21
817	A1	70.006	214-34-14
	A2	24.489	164-11-49
819	A1	66.507	229-45-14
	A2	9.903	206-11-33
820	A1	66.489	234-04-37
	A2	8.933	236-31-31
830	A1	29.954	265-47-51
	A2	35.912	27-23-11
845	A1	55.709	251-04-50
	A2	17.216	338-30-34
846	A1	22.564	138-19-51
	A2	63.764	74-19-33

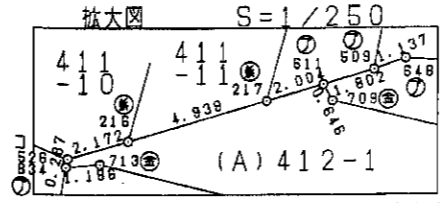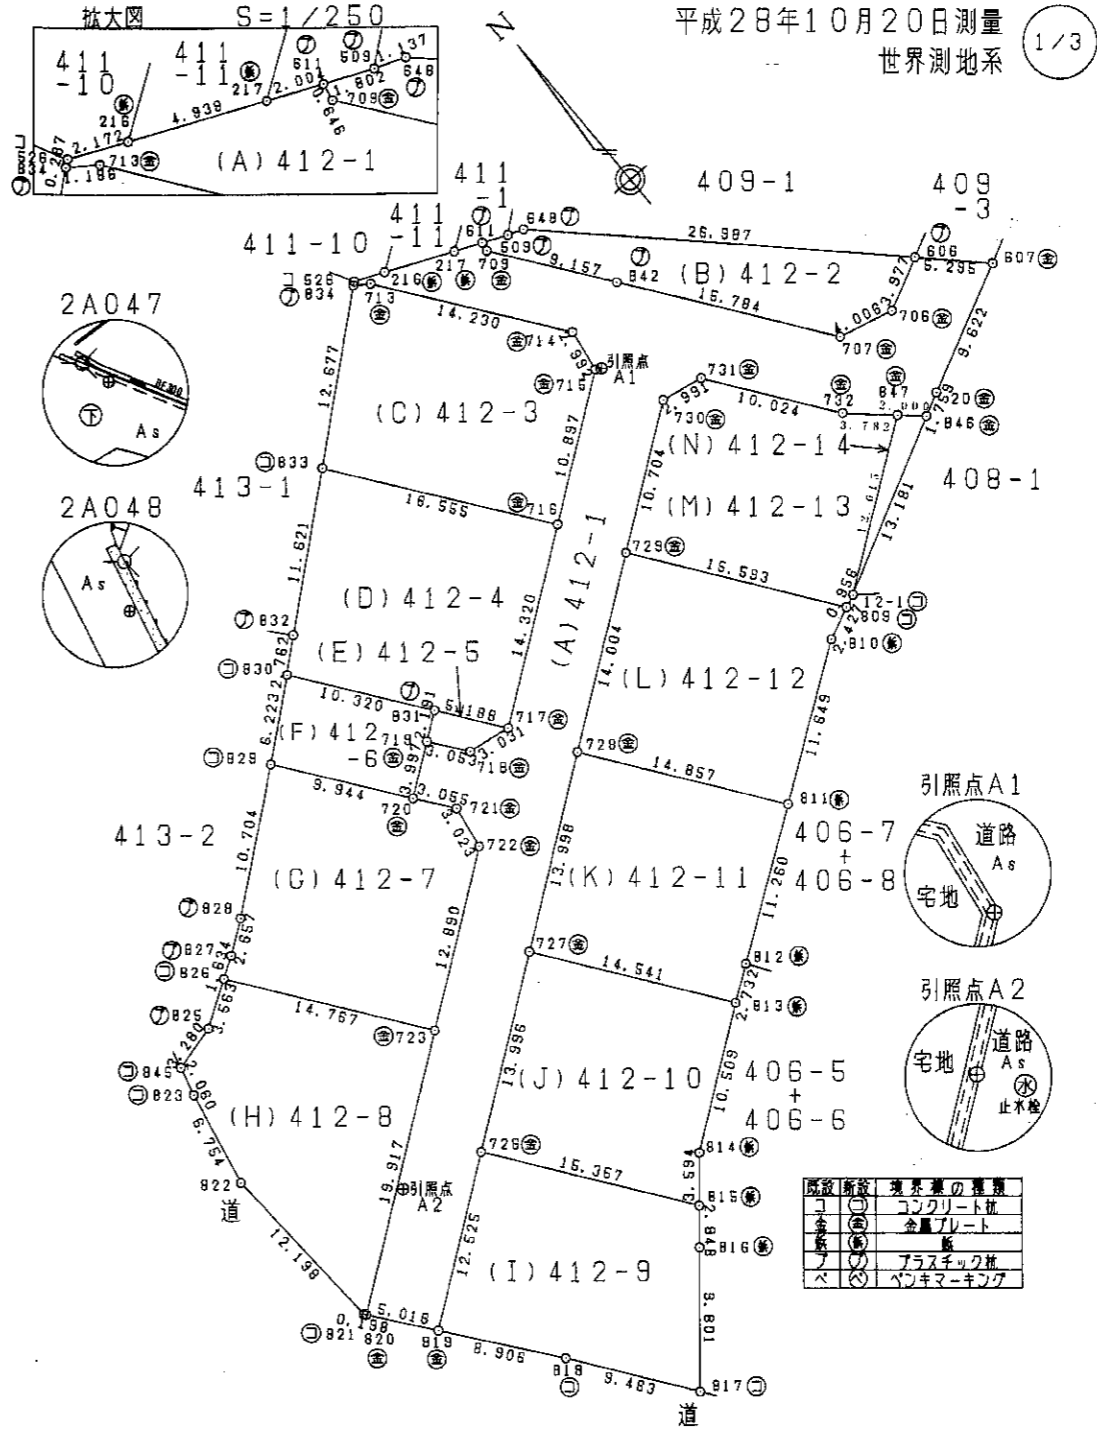

作成者	山口市黒川200番地1 測量士登録番号43497号 岩山月出 (平成28年10月31日作成)	縮尺	1/500	申請人	山口市赤妻町20番13号 総合建設株式会社 代表取締役 岩山月出	縮尺	1/500
-----	--	----	-------	-----	--	----	-------

地番	412-1~-14	土地積測量図
土地の所在	山口市錦町	

平成28年10月20日測量
世界測地系 (2/3)

座標求積表

地番	NO	標識	X	Y	辺長	測線
(B) 412-2	648	(プラスチック杭)	-202089.789	-66206.281		
	509	(プラスチック杭)	-202089.392	-66207.346	1.137	648-509
	611	(プラスチック杭)	-202088.669	-66208.997	1.802	509-611
	709	(金属プレート)	-202089.305	-66209.113	0.646	611-709
	842	(プラスチック杭)	-202096.695	-66203.706	9.157	709-842
	707	(金属プレート)	-202109.428	-66194.379	15.784	842-707
	706	(金属プレート)	-202110.369	-66190.485	4.006	707-706
	606	(プラスチック杭)	-202108.595	-66186.926	3.977	706-606
	648	(プラスチック杭)	-202089.789	-66206.281	26.987	606-648
倍面積			218.219835	m ²		
面積			109.1099175	m ²	地積	109.10 m ²
(C) 412-3	834	(プラスチック杭)	-202085.188	-66217.574		
	833	(コンクリート杭)	-202093.407	-66227.225	12.677	834-833
	716	(金属プレート)	-202106.762	-66217.442	16.555	833-716
	715	(金属プレート)	-202100.319	-66208.654	10.897	716-715
	714	(金属プレート)	-202097.360	-66208.210	2.992	715-714
	713	(金属プレート)	-202085.868	-66216.602	14.230	714-713
	834	(プラスチック杭)	-202085.188	-66217.574	1.186	713-834
倍面積			438.314478	m ²		
面積			219.1572390	m ²	地積	219.15 m ²
(D) 412-4	833	(コンクリート杭)	-202093.407	-66227.225		
	832	(プラスチック杭)	-202100.924	-66236.087	11.621	833-832
	830	(コンクリート杭)	-202102.739	-66238.169	2.762	832-830
	831	(プラスチック杭)	-202111.054	-66232.057	10.320	830-831
	717	(金属プレート)	-202115.235	-66228.986	5.188	831-717
	716	(金属プレート)	-202106.762	-66217.442	14.320	717-716
	833	(コンクリート杭)	-202093.407	-66227.225	16.555	716-833
	倍面積			459.928688	m ²	
面積			229.9643440	m ²	地積	229.96 m ²
(E) 412-5	831	(プラスチック杭)	-202111.054	-66232.057		
	719	(金属プレート)	-202112.353	-66233.822	2.191	831-719
	718	(金属プレート)	-202114.791	-66231.984	3.053	719-718
	717	(金属プレート)	-202115.235	-66228.986	3.031	718-717
	831	(プラスチック杭)	-202111.054	-66232.057	5.188	717-831
倍面積			17.861746	m ²		
面積			8.9308730	m ²	地積	8.93 m ²
(F) 412-6	830	(コンクリート杭)	-202102.739	-66238.169		
	829	(コンクリート杭)	-202106.724	-66242.949	6.223	830-829
	720	(金属プレート)	-202114.723	-66237.041	9.944	829-720
	719	(金属プレート)	-202112.353	-66233.822	3.997	720-719
	831	(プラスチック杭)	-202111.054	-66232.057	2.191	719-831
	830	(コンクリート杭)	-202102.739	-66238.169	10.320	831-830
倍面積			125.643919	m ²		
面積			62.8219595	m ²	地積	62.82 m ²

座標求積表

地番	NO	標識	X	Y	辺長	測線
(A) 412-1	611	(プラスチック杭)	-202088.669	-66208.997		
	217	(杭)	-202087.865	-66210.833	2.004	611-217
	216	(杭)	-202085.884	-66215.357	4.939	217-216
	526	(コンクリート杭)	-202085.013	-66217.347	2.172	216-526
	834	(プラスチック杭)	-202085.188	-66217.574	0.287	526-834
	713	(金属プレート)	-202085.868	-66216.602	1.186	834-713
	714	(金属プレート)	-202097.360	-66208.210	14.230	713-714
	715	(金属プレート)	-202100.319	-66208.654	2.992	714-715
	716	(金属プレート)	-202106.762	-66217.442	10.897	715-716
	717	(金属プレート)	-202115.235	-66228.986	14.320	716-717
	718	(金属プレート)	-202114.791	-66231.984	3.031	717-718
	719	(金属プレート)	-202112.353	-66233.822	3.053	718-719
	720	(金属プレート)	-202114.723	-66237.041	3.997	719-720
	721	(金属プレート)	-202117.165	-66235.205	3.055	720-721
	722	(金属プレート)	-202120.150	-66235.684	3.023	721-722
	723	(金属プレート)	-202127.763	-66246.086	12.890	722-723
	820	(金属プレート)	-202139.553	-66262.139	19.917	723-820
	819	(金属プレート)	-202143.512	-66259.059	5.016	820-819
	726	(金属プレート)	-202136.102	-66248.961	12.525	819-726
	727	(金属プレート)	-202127.829	-66237.672	13.996	726-727
	728	(金属プレート)	-202119.547	-66226.387	13.998	727-728
	729	(金属プレート)	-202111.265	-66215.095	14.004	728-729
	730	(金属プレート)	-202104.935	-66206.463	10.704	729-730
	731	(金属プレート)	-202105.445	-66203.516	2.991	730-731
	732	(金属プレート)	-202113.534	-66197.595	10.024	731-732
	847	(金属プレート)	-202116.062	-66194.782	3.782	732-847
	846	(金属プレート)	-202117.399	-66193.295	2.000	847-846
	20	(金属プレート)	-202116.590	-66191.733	1.759	846-20
	607	(金属プレート)	-202112.285	-66183.128	9.622	20-607
	606	(プラスチック杭)	-202108.595	-66186.926	5.295	607-606
	706	(金属プレート)	-202110.369	-66190.485	3.977	606-706
707	(金属プレート)	-202109.428	-66194.379	4.006	706-707	
842	(プラスチック杭)	-202096.695	-66203.706	15.784	707-842	
709	(金属プレート)	-202089.305	-66209.113	9.157	842-709	
611	(プラスチック杭)	-202088.669	-66208.997	0.646	709-611	
倍面積			1150.688015	m ²		
面積			575.3440075	m ²	地積	575.34 m ²

作成者 山口市黒川200番地1
測量士登録番号43497号
岩山月出 (平成28年10月31日作成)

縮尺 1/

申請人 山口市赤妻町20番13号
総合建設株式会社
代表取締役 岩山月出



縮尺 1/

地番	412-1~-14	土地積測量図
土地の所在	山口市錦町	

平成28年10月20日測量
世界測地系 (3/3)

座標求積表

地番	NO	標識	X	Y	辺長	測線
(K)412-11	728	(*) 金属プレート	-202119.547	-66226.387		
	727	(*) 金属プレート	-202127.829	-66237.672	13.998	728- 727
	813	(鉄)	-202139.562	-66229.083	14.541	727- 813
	812	(鉄)	-202137.987	-66226.851	2.732	813- 812
	811	(鉄)	-202131.541	-66217.619	11.260	812- 811
	728	(*) 金属プレート	-202119.547	-66226.387	14.857	811- 728
倍面積			411.215419	m ²		
面積			205.6077095	m ²	地積	205.60 m ²
(L)412-12	729	(*) 金属プレート	-202111.265	-66215.095		
	728	(*) 金属プレート	-202119.547	-66226.387	14.004	729- 728
	811	(鉄)	-202131.541	-66217.619	14.957	728- 811
	810	(鉄)	-202124.843	-66208.088	11.649	811- 810
	809	(*) コンクリート杭	-202123.841	-66205.877	2.427	810- 809
	729	(*) 金属プレート	-202111.265	-66215.095	15.593	809- 729
倍面積			421.439600	m ²		
面積			210.7198000	m ²	地積	210.71 m ²
(M)412-13	730	(*) 金属プレート	-202104.935	-66206.463		
	729	(*) 金属プレート	-202111.265	-66215.095	10.704	730- 729
	809	(*) コンクリート杭	-202123.841	-66205.877	15.593	729- 809
	12-1	(*) コンクリート杭	-202123.460	-66205.000	0.956	809- 191
	847	(*) 金属プレート	-202116.062	-66194.782	12.615	191- 847
	732	(*) 金属プレート	-202113.534	-66197.595	3.782	847- 732
	731	(*) 金属プレート	-202105.445	-66203.516	10.024	732- 731
	730	(*) 金属プレート	-202104.935	-66206.463	2.991	731- 730
倍面積			402.869414	m ²		
面積			201.4347070	m ²	地積	201.43 m ²
(N)412-14	847	(*) 金属プレート	-202116.062	-66194.782		
	12-1	(*) コンクリート杭	-202123.460	-66205.000	12.615	847- 191
	846	(*) 金属プレート	-202117.399	-66193.295	13.181	191- 846
	847	(*) 金属プレート	-202116.062	-66194.782	2.000	846- 847
倍面積			24.662292	m ²		
面積			12.3311460	m ²	地積	12.33 m ²

*公式 $A=1/2 \sum (X_2-X_1)(Y_1+Y_2)$

座標求積表

地番	NO	標識	X	Y	辺長	測線	
(G)412-7	829	(*) コンクリート杭	-202106.724	-66242.949			
	828	(プラスチック杭)	-202113.439	-66251.285	10.704	829- 828	
	827	(プラスチック杭)	-202114.994	-66253.439	2.657	828- 827	
	826	(*) コンクリート杭	-202115.860	-66254.825	1.634	827- 826	
	723	(*) 金属プレート	-202127.763	-66246.086	14.767	826- 723	
	722	(*) 金属プレート	-202120.150	-66235.684	12.890	723- 722	
	721	(*) 金属プレート	-202117.165	-66235.205	3.023	722- 721	
	720	(*) 金属プレート	-202114.723	-66237.041	3.055	721- 720	
	829	(*) コンクリート杭	-202106.724	-66242.949	9.944	720- 829	
	倍面積			440.143970	m ²		
	面積			220.0719850	m ²	地積	220.07 m ²
(H)412-8	826	(*) コンクリート杭	-202115.860	-66254.825			
	825	(プラスチック杭)	-202117.793	-66257.818	3.563	826- 825	
	845	(*) コンクリート杭	-202118.607	-66250.995	3.280	825- 845	
	823	(*) コンクリート杭	-202120.603	-66261.506	2.060	845- 823	
	822	()	-202127.217	-66262.873	6.754	823- 822	
	821	(*) コンクリート杭	-202139.400	-66262.265	12.198	822- 821	
	820	(*) 金属プレート	-202139.553	-66262.139	0.198	821- 820	
	723	(*) 金属プレート	-202127.763	-66246.086	19.917	820- 723	
	826	(*) コンクリート杭	-202115.860	-66254.825	14.767	723- 826	
	倍面積			448.081086	m ²		
	面積			224.0405430	m ²	地積	224.04 m ²
(I)412-9	726	(*) 金属プレート	-202136.102	-66248.961			
	819	(*) 金属プレート	-202143.512	-66259.059	12.525	726- 819	
	818	(*) コンクリート杭	-202150.535	-66253.583	8.906	819- 818	
	817	(*) コンクリート杭	-202158.189	-66248.019	9.463	818- 817	
	816	(鉄)	-202150.678	-66241.723	9.801	817- 816	
	815	(鉄)	-202148.496	-66239.893	2.848	816- 815	
	726	(*) 金属プレート	-202136.102	-66248.961	15.357	815- 726	
	倍面積			415.779924	m ²		
面積			207.8899620	m ²	地積	207.88 m ²	
(J)412-10	727	(*) 金属プレート	-202127.829	-66237.672			
	726	(*) 金属プレート	-202136.102	-66248.961	13.996	727- 726	
	815	(鉄)	-202148.496	-66239.893	15.357	726- 815	
	814	(鉄)	-202145.744	-66237.581	3.594	815- 814	
	813	(鉄)	-202139.562	-66229.083	10.509	814- 813	
	727	(*) 金属プレート	-202127.829	-66237.672	14.541	813- 727	
	倍面積			409.409574	m ²		
面積			204.7047870	m ²	地積	204.70 m ²	

作成者 山口市黒川200番地1
測量士登録番号43497号
岩山月出 (平成28年10月31日作成)

縮尺 1/

申請人 山口市赤妻町20番13号
総合建設株式会社
代表取締役 岩山月出

縮尺 1/