


地番	260-1 260-6~260-17	土地積測在量図
土地の所在	山口市朝田字沖村	






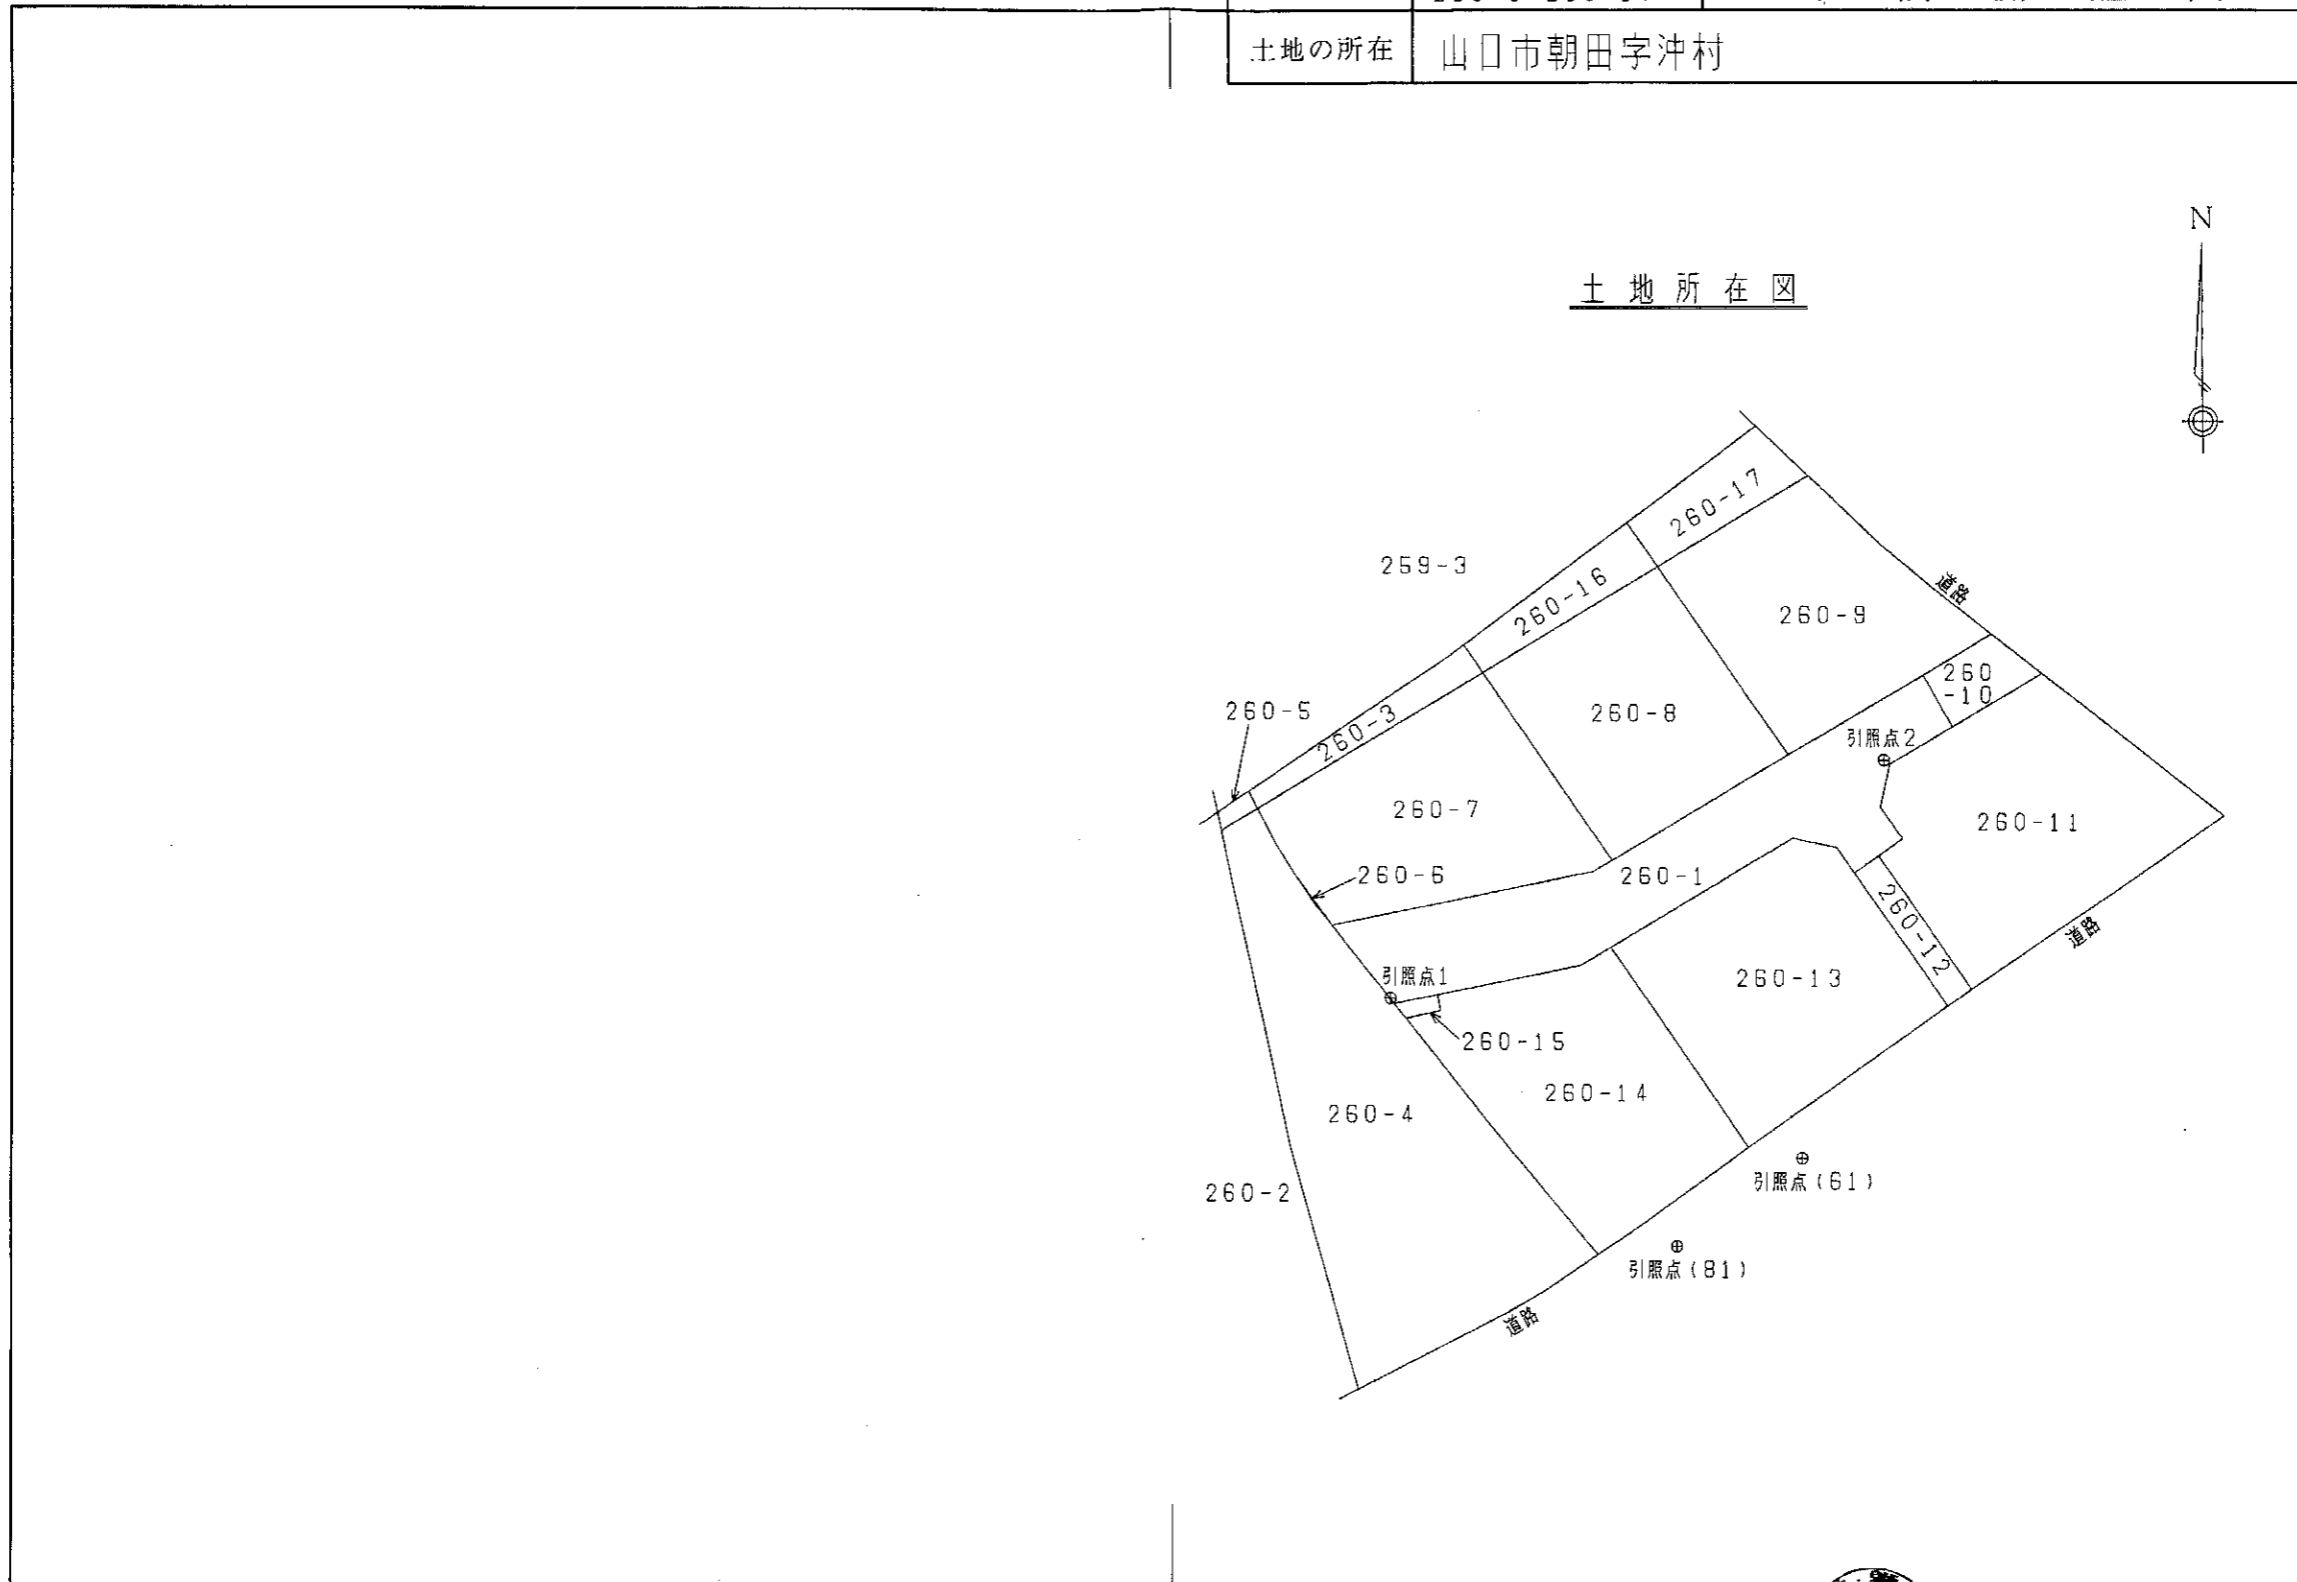


作成者	山口市黒川200番地1 測量士登録番号43497号 岩山月出	縮尺	1/	申請人	山口市赤妻町20番13号 総合建設株式会社 代表取締役 岩山月出	縮尺	1/250
-----	--------------------------------------	----	----	-----	----------------------------------------	----	-------

地番	260-1 260-6~260-15	土地積測量図
土地の所在	山口市朝田字沖村	

測量年月日 令和元年 8月 5日

1/4

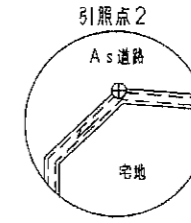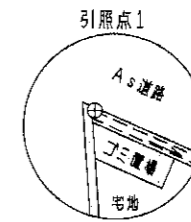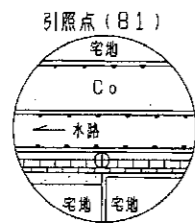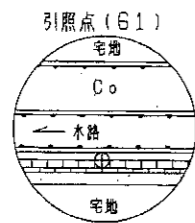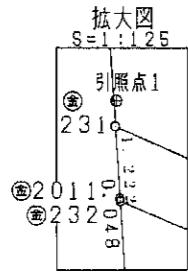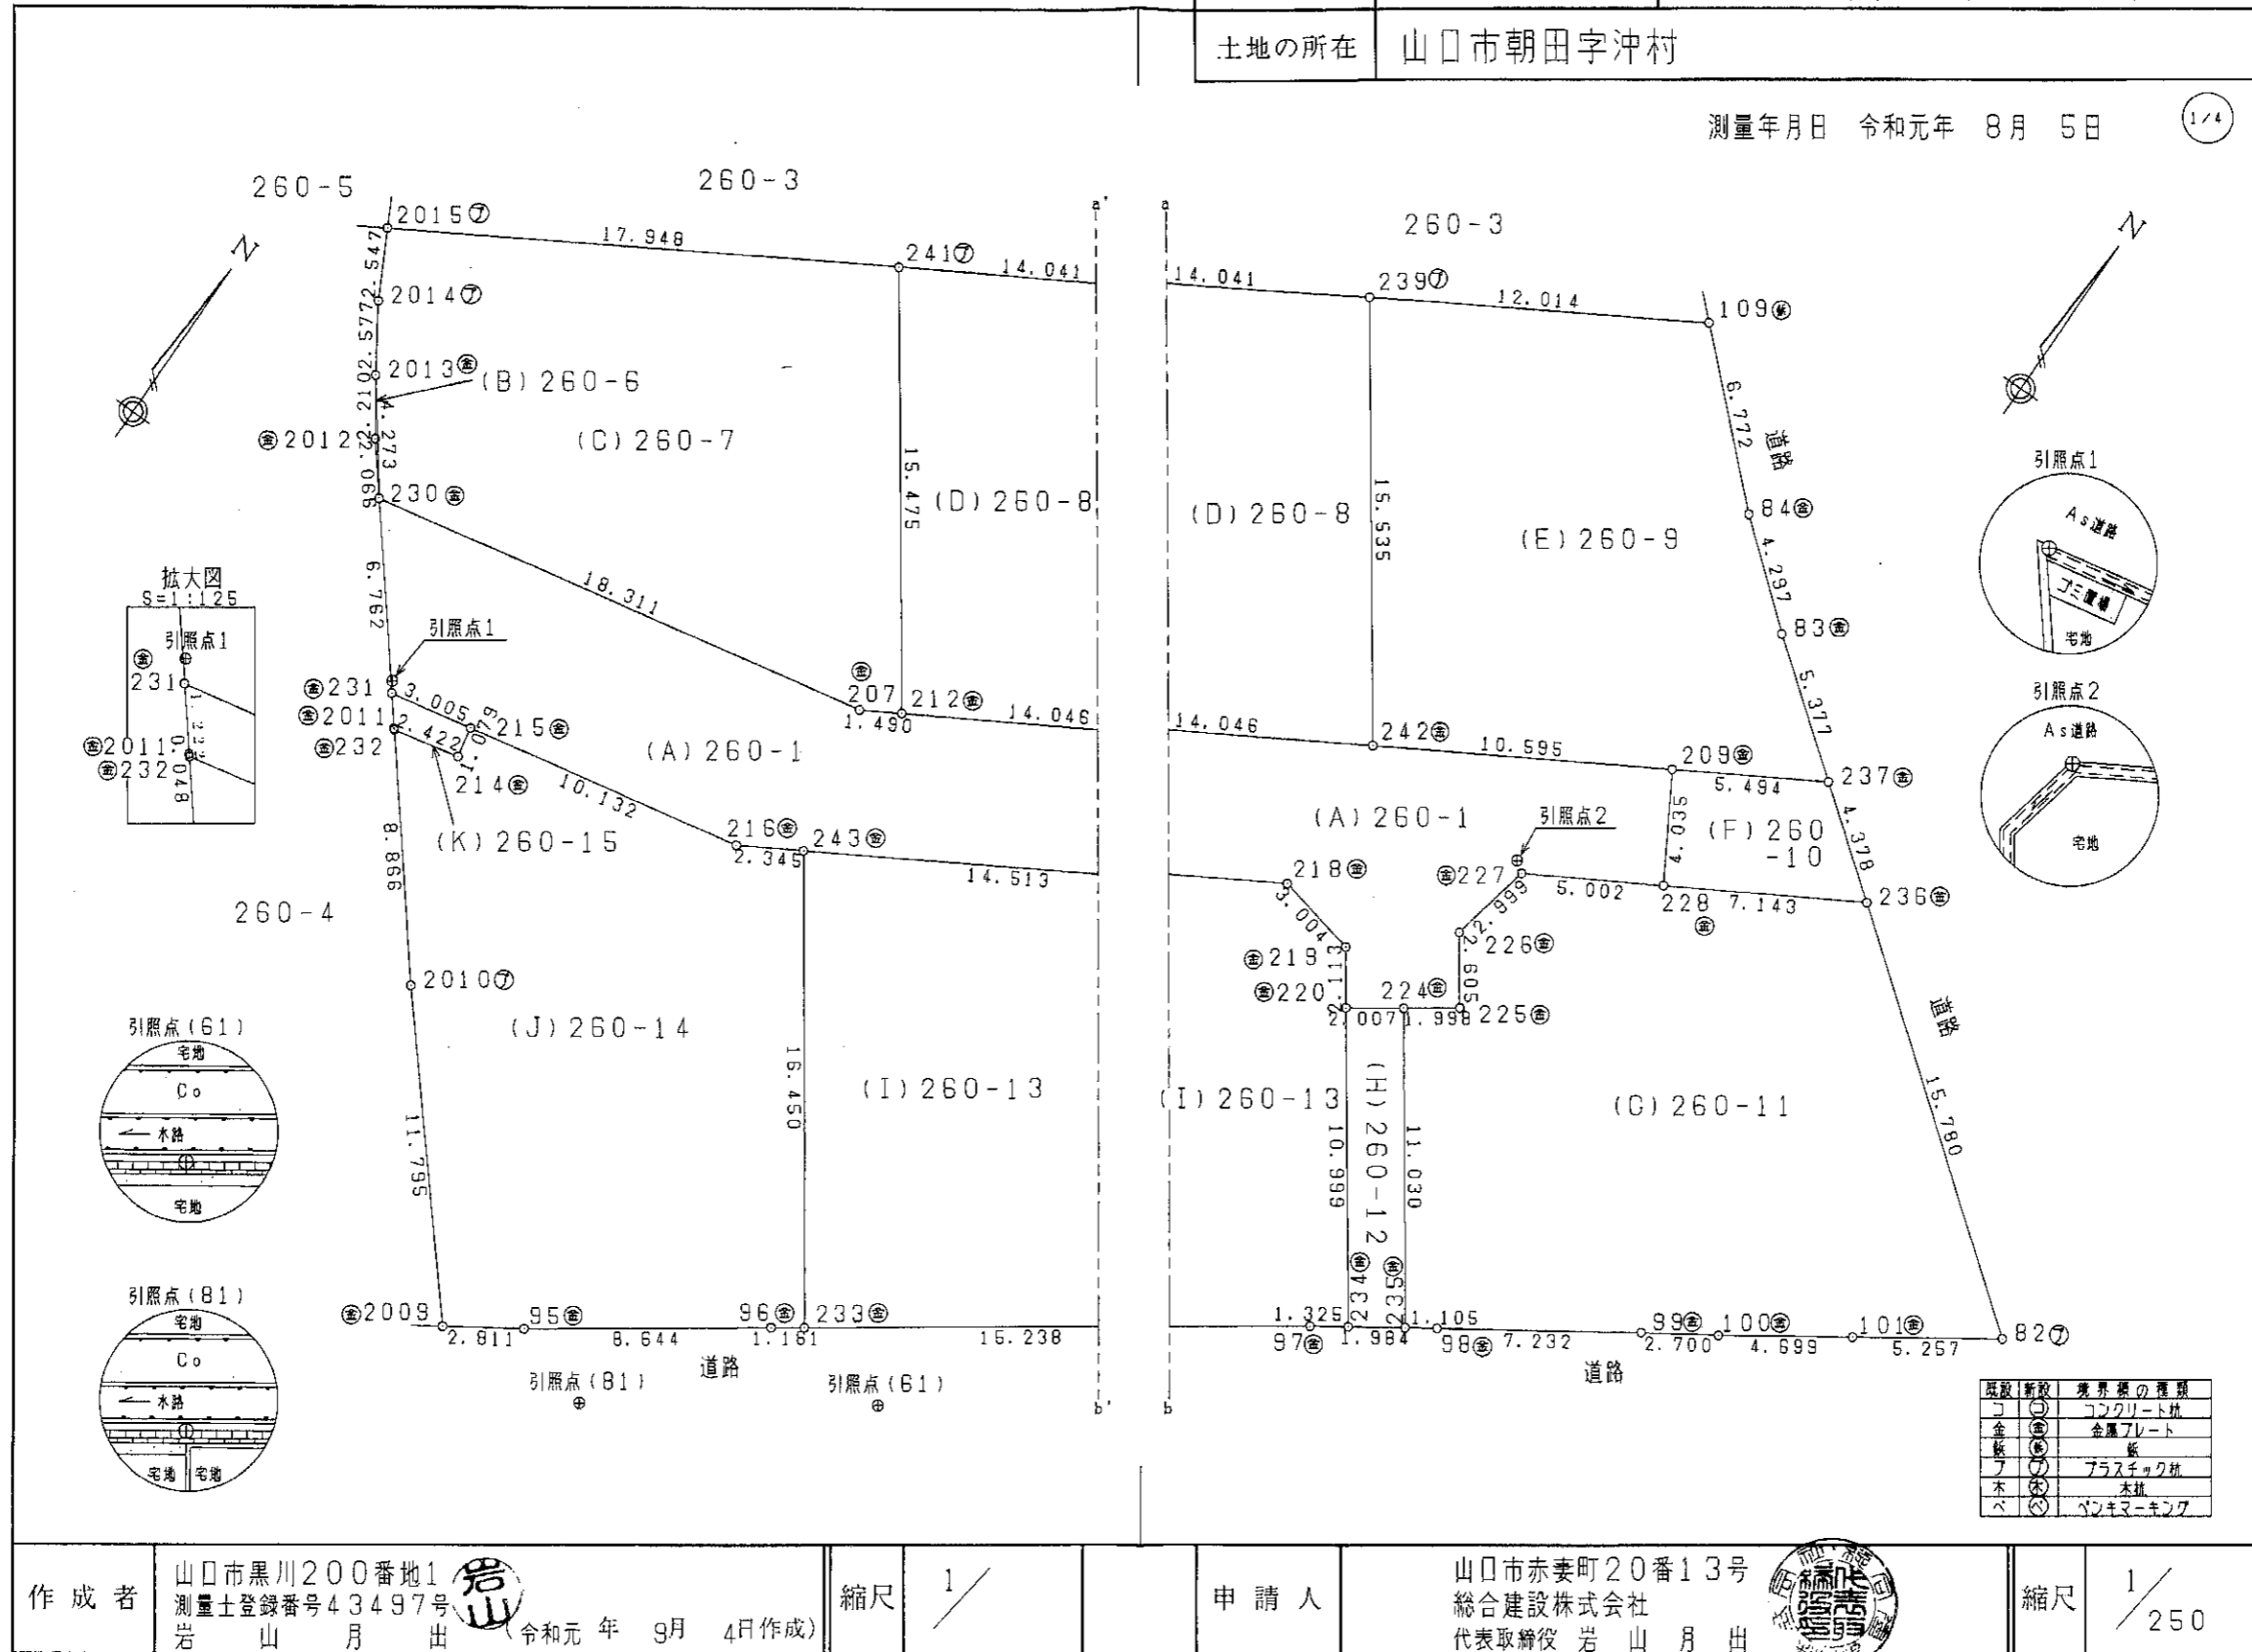

既設/新設	境界線の種類
コ	コンクリート杭
金	金属プレート
板	板
フ	フラスチック杭
木	木杭
ベ	ベシキマニキマ

作成者	山口市黒川200番地1 測量士登録番号43497号 岩山月出 (令和元年 9月 4日作成)	縮尺	1/
-----	-----------------------------------------------------	----	----

申請人	山口市赤妻町20番13号 総合建設株式会社 代表取締役 岩山月出	縮尺	1/250
-----	----------------------------------------	----	-------

地番	260-1 260-6~260-15	土地積測	土地積測
土地の所在	山口市朝田字沖村		

座標求積表

地番	NO	標識	X	Y	辺長	測線	
(E) 260-9	109	(柵)	-205956.889	-67254.338			
	239	(プラスチック杭)	-205963.029	-67264.665	12.014	109- 239	
	242	(金属プレート)	-205975.730	-67255.719	15.535	239- 242	
	209	(金属プレート)	-205970.354	-67246.589	10.595	242- 209	
	237	(金属プレート)	-205967.569	-67241.853	5.494	209- 237	
	83	(金属プレート)	-205964.292	-67246.116	5.377	237- 83	
	84	(金属プレート)	-205961.549	-67249.424	4.297	83- 84	
	109	(柵)	-205956.889	-67254.338	6.772	84- 109	
	倍面積			429.486273	m ²		
	面積			214.7426365	m ²	地積	214.74 m ²
(F) 260-10	237	(金属プレート)	-205967.569	-67241.853			
	209	(金属プレート)	-205970.354	-67246.589	5.494	237- 209	
	228	(金属プレート)	-205973.837	-67244.551	4.035	209- 228	
	236	(金属プレート)	-205970.237	-67238.382	7.143	228- 236	
	237	(金属プレート)	-205967.569	-67241.853	4.378	236- 237	
	倍面積			51.125810	m ²		
面積			25.5629050	m ²	地積	25.56 m ²	
(G) 260-11	236	(金属プレート)	-205970.237	-67238.382			
	228	(金属プレート)	-205973.837	-67244.551	7.143	236- 228	
	227	(金属プレート)	-205976.351	-67248.875	5.002	228- 227	
	226	(金属プレート)	-205979.282	-67249.509	2.999	227- 226	
	225	(金属プレート)	-205981.412	-67248.010	2.605	226- 225	
	224	(金属プレート)	-205982.568	-67249.640	1.998	225- 224	
	235	(金属プレート)	-205991.582	-67243.283	11.030	224- 235	
	98	(金属プレート)	-205990.964	-67242.367	1.105	235- 98	
	99	(金属プレート)	-205986.933	-67236.363	7.232	98- 99	
	100	(金属プレート)	-205985.458	-67234.101	2.700	99- 100	
	101	(金属プレート)	-205982.817	-67230.214	4.699	100- 101	
	82	(プラスチック杭)	-205979.854	-67225.871	5.257	101- 82	
	236	(金属プレート)	-205970.237	-67238.382	15.780	82- 236	
	倍面積			551.818459	m ²		
面積			275.9092295	m ²	地積	275.90 m ²	
(H) 260-12	224	(金属プレート)	-205982.568	-67249.640			
	220	(金属プレート)	-205983.717	-67251.285	2.007	224- 220	
	234	(金属プレート)	-205992.692	-67244.927	10.999	220- 234	
	235	(金属プレート)	-205991.582	-67243.283	1.984	234- 235	
	224	(金属プレート)	-205982.568	-67249.640	11.030	235- 224	
	倍面積			43.944503	m ²		
面積			21.9722515	m ²	地積	21.97 m ²	


座標求積表

地番	NO	標識	X	Y	辺長	測線
(A) 260-1	209	(金属プレート)	-205970.354	-67246.589		
	242	(金属プレート)	-205975.730	-67255.719	10.595	209- 242
	212	(金属プレート)	-205982.857	-67267.823	14.046	242- 212
	207	(金属プレート)	-205983.609	-67269.109	1.490	212- 207
	230	(金属プレート)	-205987.243	-67287.056	18.311	207- 230
	231	(金属プレート)	-205992.522	-67282.831	6.762	230- 231
	215	(金属プレート)	-205991.931	-67279.885	3.005	231- 215
	216	(金属プレート)	-205989.930	-67269.953	10.132	215- 216
	243	(金属プレート)	-205988.742	-67267.931	2.345	216- 243
	218	(金属プレート)	-205981.362	-67255.435	14.513	243- 218
	219	(金属プレート)	-205981.986	-67252.497	3.004	218- 219
	220	(金属プレート)	-205983.717	-67251.285	2.113	219- 220
	224	(金属プレート)	-205982.568	-67249.640	2.007	220- 224
	225	(金属プレート)	-205981.412	-67248.010	1.998	224- 225
	226	(金属プレート)	-205979.282	-67249.509	2.605	225- 226
	227	(金属プレート)	-205976.351	-67248.875	2.999	226- 227
	228	(金属プレート)	-205973.837	-67244.551	5.002	227- 228
	209	(金属プレート)	-205970.354	-67246.589	4.035	228- 209
	倍面積			497.320750	m ²	
面積			248.6603750	m ²	地積	248.66 m ²
(B) 260-6	2013	(金属プレート)	-205983.803	-67289.590		
	2012	(金属プレート)	-205985.630	-67288.347	2.210	2013- 2012
	230	(金属プレート)	-205987.243	-67287.056	2.066	2012- 230
	2013	(金属プレート)	-205983.803	-67289.590	4.273	230- 2013
倍面積			0.353698	m ²		
面積			0.1768490	m ²	地積	0.17 m ²
(C) 260-7	241	(プラスチック杭)	-205970.205	-67276.734		
	2015	(プラスチック杭)	-205979.377	-67292.161	17.948	241- 2015
	2014	(プラスチック杭)	-205981.636	-67290.984	2.547	2015- 2014
	2013	(金属プレート)	-205983.803	-67289.590	2.577	2014- 2013
	230	(金属プレート)	-205987.243	-67287.056	4.273	2013- 230
	207	(金属プレート)	-205983.609	-67269.109	18.311	230- 207
	212	(金属プレート)	-205982.857	-67267.823	1.490	207- 212
	241	(プラスチック杭)	-205970.205	-67276.734	15.475	212- 241
倍面積			462.383955	m ²		
面積			231.1919775	m ²	地積	231.19 m ²
(D) 260-8	239	(プラスチック杭)	-205963.029	-67264.665		
	241	(プラスチック杭)	-205970.205	-67276.734	14.041	239- 241
	212	(金属プレート)	-205982.857	-67267.823	15.475	241- 212
	242	(金属プレート)	-205975.730	-67255.719	14.046	212- 242
	239	(プラスチック杭)	-205963.029	-67264.665	15.535	242- 239
	倍面積			434.133370	m ²	
面積			217.0668950	m ²	地積	217.06 m ²

2/4

作成者	山口市黒川200番地1 測量士登録番号43497号 岩山月出	縮尺	1/
-----	--------------------------------------	----	----

申請人	山口市赤妻町20番13号 総合建設株式会社 代表取締役 岩山月出	縮尺	1/
-----	----------------------------------------	----	----

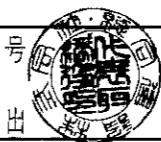

地番	260-1 260-6~260-15	土地積測	所在図
土地の所在	山口市朝田字沖村		

点名	標識	X	Y
引照点1	Ⓢ 金属板	-205992.164	-67283.061
引照点2	Ⓢ 金属板	-205976.079	-67249.258
引照点(61)	Ⓢ 金属プレート	-206002.929	-67254.832
引照点(81)	Ⓢ 金属プレート	-206008.850	-67263.431

地番	面積
(A) 260-1	248.66 m ²
(B) 260-6	0.17 m ²
(C) 260-7	231.19 m ²
(D) 260-8	217.06 m ²
(E) 260-9	214.74 m ²
(F) 260-10	25.56 m ²
(G) 260-11	275.90 m ²
(H) 260-12	21.97 m ²
(I) 260-13	258.88 m ²
(J) 260-14	250.09 m ²
(K) 260-15	3.00 m ²
合計	1747.27 m ²

地番	NO	標識	X	Y	辺長	測線	
(I) 260-13	218	Ⓢ 金属プレート	-205981.362	-67255.435			
	243	Ⓢ 金属プレート	-205988.742	-67267.931	14.513	218-243	
	233	Ⓢ 金属プレート	-206002.208	-67258.483	16.450	243-233	
	97	Ⓢ 金属プレート	-205993.433	-67246.025	15.238	233-97	
	234	Ⓢ 金属プレート	-205992.692	-67244.927	1.325	97-234	
	220	Ⓢ 金属プレート	-205983.717	-67251.285	10.999	234-220	
	219	Ⓢ 金属プレート	-205981.986	-67252.497	2.113	220-219	
	218	Ⓢ 金属プレート	-205981.362	-67255.435	3.004	219-218	
	倍面積			517.779962	m ²		
	面積			258.8899810	m ²	地積	258.88 m ²
(J) 260-14	243	Ⓢ 金属プレート	-205988.742	-67267.931			
	216	Ⓢ 金属プレート	-205988.930	-67269.953	2.345	243-216	
	216	Ⓢ 金属プレート	-205991.931	-67279.885	10.132	216-215	
	214	Ⓢ 金属プレート	-205992.989	-67279.672	1.079	215-214	
	232	Ⓢ 金属プレート	-205993.513	-67282.037	2.422	214-232	
	2010	(プラスチック杭)	-206000.423	-67276.482	8.866	232-2010	
	2009	Ⓢ 金属プレート	-206009.408	-67268.840	11.795	2010-2009	
	95	Ⓢ 金属プレート	-206007.867	-67266.489	2.811	2009-95	
	96	Ⓢ 金属プレート	-206002.876	-67259.432	8.644	95-96	
	233	Ⓢ 金属プレート	-206002.208	-67258.483	1.161	96-233	
243	Ⓢ 金属プレート	-205988.742	-67267.931	16.450	233-243		
倍面積			500.191468	m ²			
面積			250.0957340	m ²	地積	250.09 m ²	
(K) 260-15	215	Ⓢ 金属プレート	-205991.931	-67279.885			
	231	Ⓢ 金属プレート	-205992.522	-67282.831	3.005	215-231	
	2011	Ⓢ 金属プレート	-205993.476	-67282.067	1.222	231-2011	
	232	Ⓢ 金属プレート	-205993.513	-67282.037	0.048	2011-232	
	214	Ⓢ 金属プレート	-205992.989	-67279.672	2.422	232-214	
	215	Ⓢ 金属プレート	-205991.931	-67279.885	1.079	214-215	
倍面積			6.002874	m ²			
面積			3.0014370	m ²	地積	3.00 m ²	

*公式 $A = 1/2 \sum (X_2 - X_1)(Y_1 + Y_2)$

作成者 山口市黒川200番地1
測量士登録番号43497号
岩山月出 令和元年 9月 4日(作成)

縮尺 1/

申請人 山口市赤妻町20番13号
総合建設株式会社
代表取締役 岩山月出

縮尺 1/


地番	260-1 260-6~260-15	土地積測	所在図
土地の所在	山口市朝田字沖村		

4/4

境界点	引照点	距離	角度
228	引照点1	42.649	64-33-00
	引照点2	5.214	64-31-52
230	引照点1	6.338	320-55-46
	引照点2	39.412	253-32-42
231	引照点1	0.426	147-16-51
	引照点2	37.383	243-54-21
232	引照点1	1.694	142-47-55
	引照点2	37.127	241-59-35
233	引照点1	26.551	112-13-40
	引照点2	27.710	199-26-45
234	引照点1	38.138	90-47-36
	引照点2	17.168	165-23-18
235	引照点1	39.782	89-09-42
	引照点2	16.615	158-55-22
236	引照点1	49.770	63-51-35
	引照点2	12.346	61-45-28
237	引照点1	47.990	59-10-09
	引照点2	11.281	41-01-42
239	引照点1	34.457	32-16-07
	引照点2	20.191	310-15-55
241	引照点1	22.852	16-04-23
	引照点2	28.097	282-04-03
242	引照点1	31.901	58-59-31
	引照点2	6.470	273-05-31
243	引照点1	15.512	77-15-20
	引照点2	22.562	235-51-25
2009	引照点1	22.352	140-29-16
	引照点2	38.656	210-26-09
2010	引照点1	10.559	141-27-35
	引照点2	36.521	228-11-48
2011	引照点1	1.646	142-51-06
	引照点2	37.136	242-03-55
2012	引照点1	8.404	321-01-38
	引照点2	40.239	256-16-10
2013	引照点1	10.608	322-00-51
	引照点2	41.065	259-09-31
2014	引照点1	13.176	323-02-10
	引照点2	42.094	262-24-51
2015	引照点1	15.695	324-33-43
	引照点2	43.030	265-36-15

境界点	引照点	距離	角度
	引照点1		
	引照点2	37.435	64-33-10
82	引照点1	58.500	77-51-09
	引照点2	23.690	99-10-09
83	引照点1	46.279	52-58-06
	引照点2	12.199	14-55-33
84	引照点1	45.483	47-41-34
	引照点2	14.531	359-20-44
95	引照点1	22.830	133-27-28
	引照点2	36.158	208-27-37
96	引照点1	25.944	114-23-12
	引照点2	28.663	200-47-25
97	引照点1	37.058	91-57-45
	引照点2	17.653	169-26-49
98	引照点1	40.712	88-18-39
	引照点2	16.403	155-09-30
99	引照点1	46.990	83-36-31
	引照点2	16.855	130-05-17
100	引照点1	49.417	82-12-03
	引照点2	17.824	121-44-56
101	引照点1	53.667	79-58-12
	引照点2	20.201	109-29-04
109	引照点1	45.490	39-09-16
	引照点2	19.851	345-10-22
207	引照点1	16.366	58-29-04
	引照点2	21.231	249-13-37
209	引照点1	42.496	59-07-15
	引照点2	6.317	24-59-42
212	引照点1	17.855	58-35-04
	引照点2	19.764	249-56-35
214	引照点1	3.488	103-40-54
	引照点2	34.799	240-55-34
215	引照点1	3.185	85-48-15
	引照点2	34.486	242-38-05
216	引照点1	13.297	80-19-41
	引照点2	24.902	236-12-21
218	引照点1	29.663	68-38-39
	引照点2	8.128	229-27-38
219	引照点1	32.214	71-34-55
	引照点2	6.737	208-44-15
220	引照点1	32.880	75-06-48
	引照点2	7.902	194-51-46
224	引照点1	34.771	73-58-48
	引照点2	6.500	183-22-09
225	引照点1	36.663	72-56-47
	引照点2	5.477	166-49-44
226	引照点1	35.940	68-59-46
	引照点2	3.213	184-28-51
227	引照点1	37.666	65-10-36
	引照点2	0.470	125-22-54

作成者	山口市黒川200番地1 測量士登録番号43497号 岩山月出	縮尺	1/	申請人	山口市赤妻町20番13号 総合建設株式会社 代表取締役 岩山月出	縮尺	1/
-----	--------------------------------------	----	----	-----	----------------------------------------	----	----

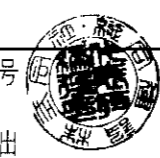

地番 260-3
260-16, 260-17

土地積測量図

土地の所在 山口市朝田字沖村

測量年月日 令和元年 8月 5日

座標求積表


地番	NO	標識	X	Y	辺長	測線
(A) 260-3	240	(プラスチック枕)	-205968.336	-67278.051		
	86	(プラスチック枕)	-205969.105	-67279.100	1.301	240- 86
	2016	(プラスチック枕)	-205978.198	-67292.775	16.422	86- 2016
	2015	(プラスチック枕)	-205978.377	-67292.161	1.329	2016- 2015
	241	(プラスチック枕)	-205970.205	-67276.734	17.948	2015- 241
	240	(プラスチック枕)	-205968.336	-67278.051	2.286	241- 240
倍面積			63.349933	m ²		
面積			31.6749665	m ²	地積	31.67 m ²
(B) 260-16	238	(プラスチック枕)	-205960.059	-67266.756		
	240	(プラスチック枕)	-205968.336	-67278.051	14.003	238- 240
	241	(プラスチック枕)	-205970.205	-67276.734	2.286	240- 241
	239	(プラスチック枕)	-205963.029	-67264.665	14.041	241- 239
	238	(プラスチック枕)	-205960.059	-67266.756	3.632	239- 238
倍面積			82.861110	m ²		
面積			41.4305550	m ²	地積	41.43 m ²
(C) 260-17	85	(プラスチック枕)	-205953.544	-67257.866		
	238	(プラスチック枕)	-205960.059	-67266.756	11.022	85- 238
	239	(プラスチック枕)	-205963.029	-67264.665	3.632	238- 239
	109	(鉄)	-205956.889	-67254.338	12.014	239- 109
	85	(プラスチック枕)	-205953.544	-67257.866	4.862	109- 85
倍面積			96.231900	m ²		
面積			48.1159500	m ²	地積	48.11 m ²

*公式 A=1/2Σ(X2-X1)(Y1+Y2)

面積一覧表

地番	面積
(A) 260-3	31.6749665 m ²
(B) 260-16	41.4305550 m ²
(C) 260-17	48.1159500 m ²
合計	121.2214715 m ²

境界点	引照点	距離	角度
	引照点1		
	引照点2	37.435	64-33-10
85	引照点1	46.112	33-07-11
	引照点2	24.123	339-05-38
86	引照点1	23.397	9-44-49
	引照点2	30.646	283-09-14
109	引照点1	45.490	39-09-16
	引照点2	19.851	345-10-22
238	引照点1	36.008	26-55-28
	引照点2	23.724	312-28-30
239	引照点1	34.457	32-16-07
	引照点2	20.191	310-15-55
240	引照点1	24.349	11-52-26
	引照点2	29.816	285-03-07
241	引照点1	22.852	16-04-23
	引照点2	28.097	282-04-03
2015	引照点1	15.695	324-33-43
	引照点2	43.030	285-38-15
2016	引照点1	17.012	325-10-47
	引照点2	43.569	287-12-44

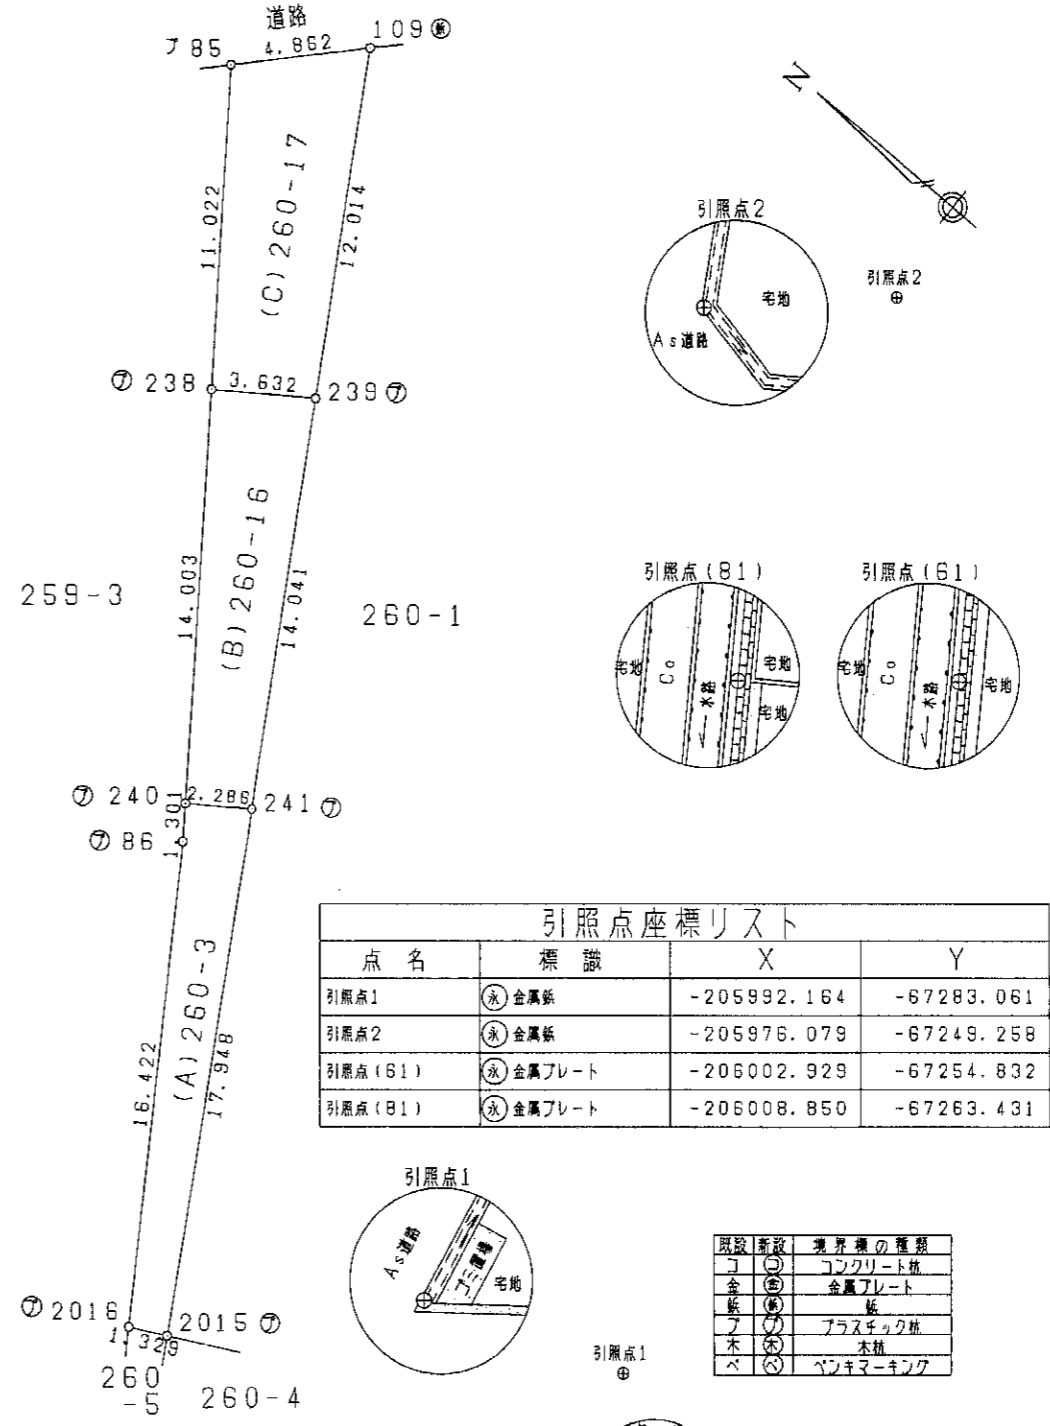

引照点座標リスト

点名	標識	X	Y
引照点1	(水) 金属鉄	-205992.164	-67283.061
引照点2	(水) 金属鉄	-205976.079	-67249.258
引照点(61)	(水) 金属プレート	-206002.929	-67254.832
引照点(81)	(水) 金属プレート	-206008.850	-67263.431

現設 新設 境界線の種類

コ	(コ)	コンクリート杭
金	(金)	金属プレート
鉄	(鉄)	鉄
フ	(フ)	プラスチック枕
木	(木)	木杭
ベ	(ベ)	ベンキマーキング


作成者 山口市黒川200番地1
測量士登録番号43497号
岩山月出 (岩山) 令和元年 9月 4日作成)

縮尺 1/250

申請人 山口市赤妻町20番13号
総合建設株式会社
代表取締役 岩山月出

縮尺 1/250

地番	260-1 260-6~260-17	土地積測量図
土地の所在	山口市朝田字沖村	

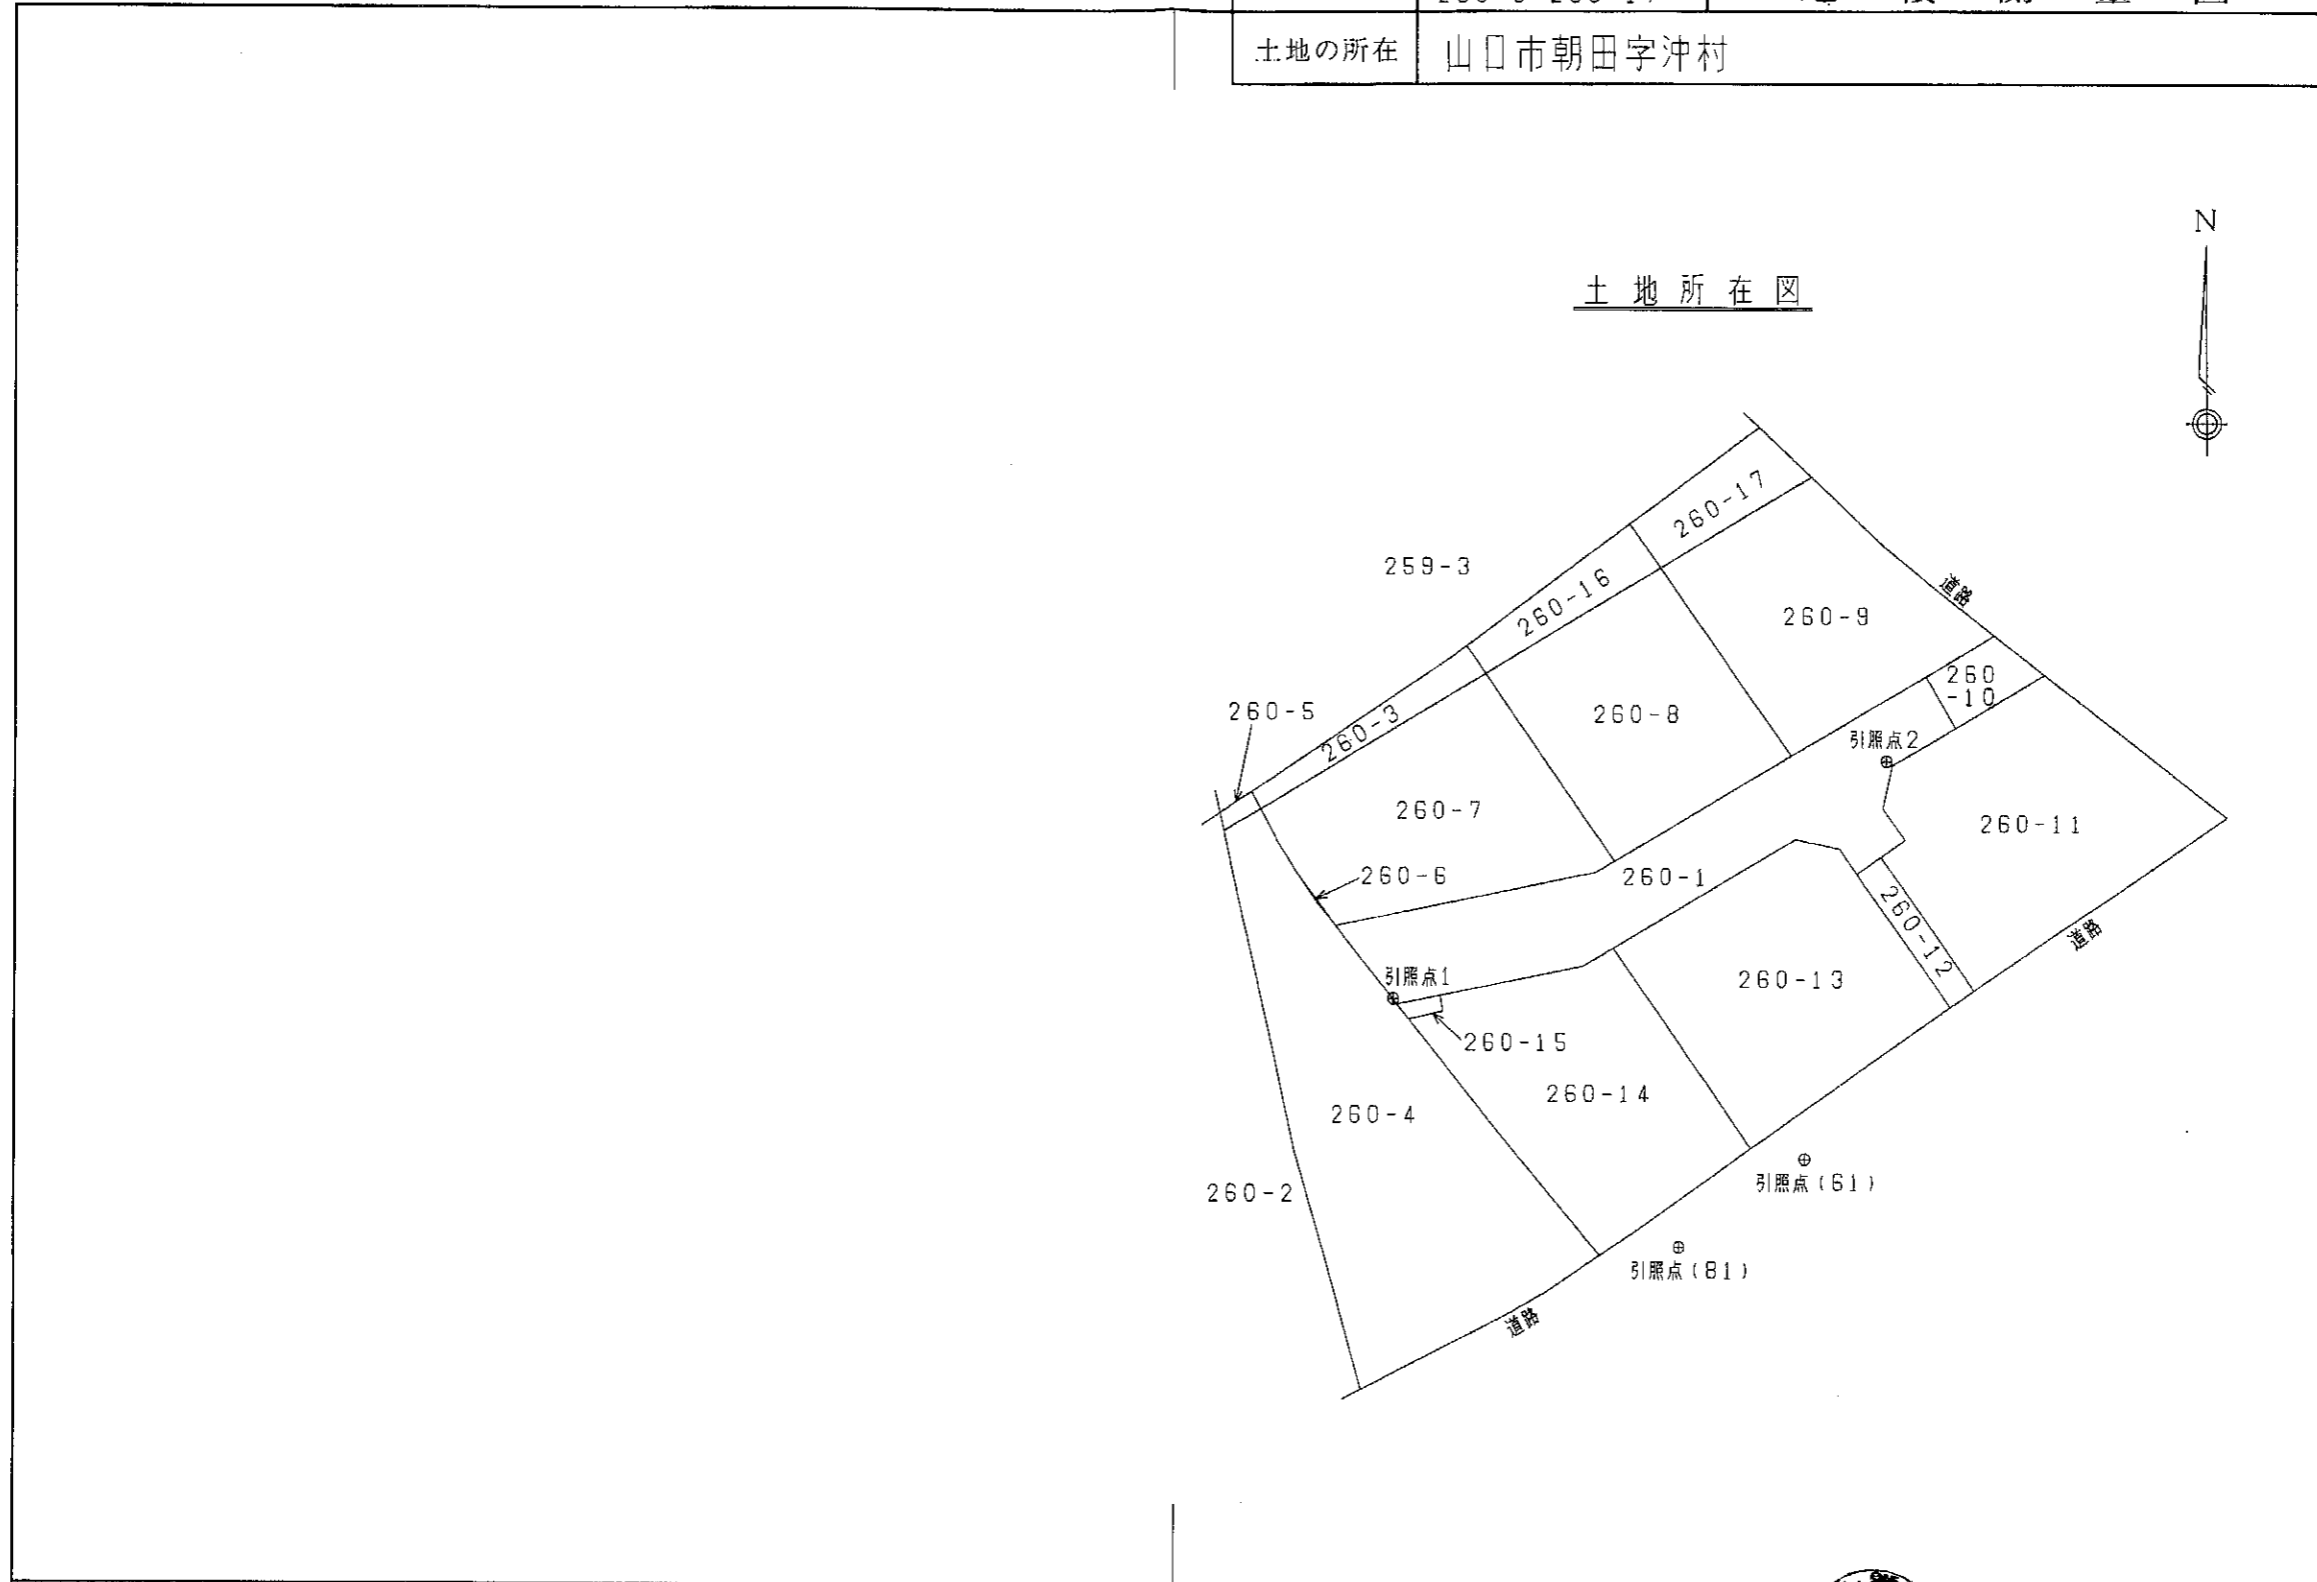

作成者	山口市黒川200番地1 測量士登録番号43497号 岩山月出	縮尺	1/	申請人	山口市赤妻町20番13号 総合建設株式会社 代表取締役 岩山月出	縮尺	1/250
-----	--------------------------------------	----	----	-----	----------------------------------------	----	-------