
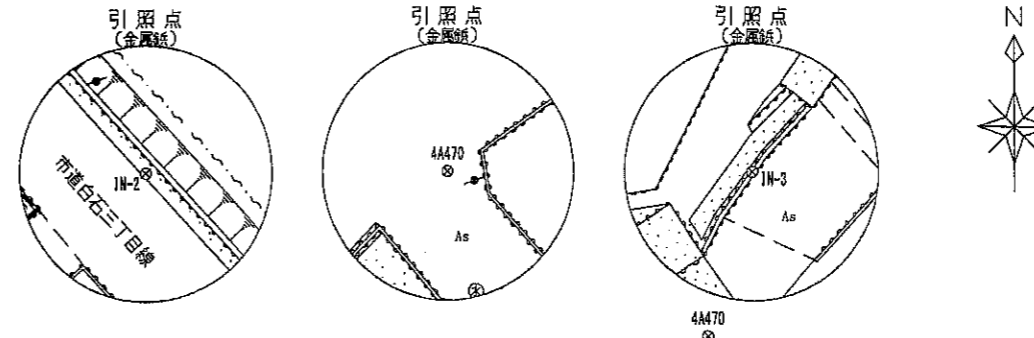


地番 2375  
土地の所在 山口市白石三丁目

土地所在図  
地積測量図

平成28年10月25日測量 世界測地系Ⅲ系


登記基準点網図

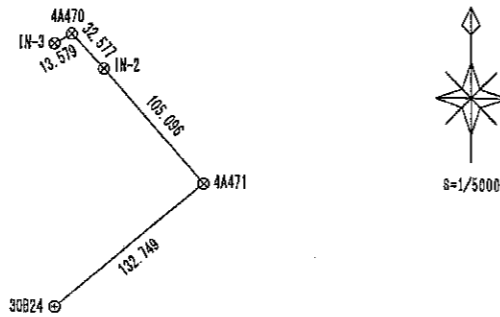

点名	X座標	Y座標	標識	名称
30B24	-201848.799	-64374.483	金属標	街区多角点
4A471	-201765.226	-64271.343	金属標	街区補助点
4A470	-201662.068	-64362.496	金属標	街区補助点
IN-2	-201685.945	-64340.334	金属標	新設登記引照点
IN-3	-201668.625	-64374.387	金属標	新設登記引照点

座標求積表

地番	2375			
NO	X	Y	辺長	境界標識
R-390	-201696.153	-64393.480	29.354	板 (永)
W4	-201674.909	-64373.223	2.775	
R-391	-201672.900	-64371.308	1.035	フ
R-392	-201672.119	-64370.629	26.824	板 (永)
R-393	-201694.156	-64355.336	28.375	フ
R-394	-201712.160	-64377.268	9.911	コ (永)
R-395	-201703.601	-64382.266	5.601	板 (永)
R-396	-201700.072	-64386.616	0.876	板 (永)
R-397	-201700.417	-64387.421	7.409	板 (永)
面積	726.0580850			
地積	726.05 m <sup>2</sup>			
坪数	219.63 坪			

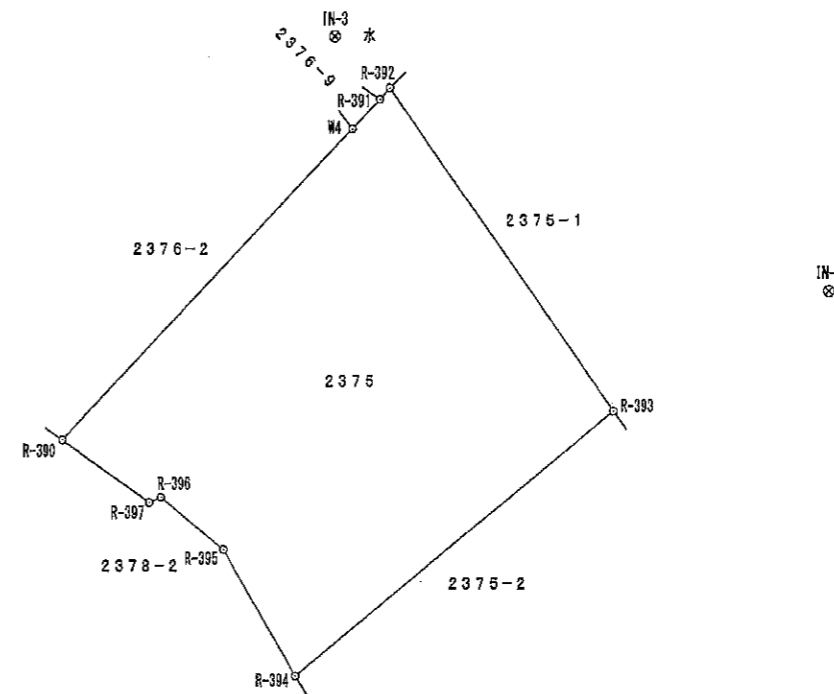

計算式  $2S = [\sum X_n (Y_{n+1} - Y_{n-1})]$

(永) … 永続性のある境界標識

凡例

器械点	IN-3	後視点	4A470
X座標	-201668.625	-201662.068	
Y座標	-64374.387	-64362.496	
方向角	61° 07' 36"	距離	13.579
境界点	観測角	距離	
R-394	122° 39' 34"	43.630	
R-393	82° 08' 36"	81.855	

記号	境界標の種類	記号	境界標の種類
板 (板)	金属標	石 (石)	石杭
コ (コ)	コンクリート杭	木 (木)	木杭
フ (フ)	プラスチック杭	ベ (ベ)	ベンキ
ピ (ピ)	金属釘	キ (キ)	切込

作成者 土地家屋調査士 山口市河原町3番13号 堤正男  
平成28年10月18日作成



山口県土地家屋調査士会 用紙

申請人 株式会社リップラス 代表取締役 坂本慎一  
縮尺 1/500

地図番号

地番	2375-1	<b>土地所在図 地積測量図</b>
土地の所在	山口市白石三丁目	

平成28年10月25日測量 世界測地系Ⅲ系

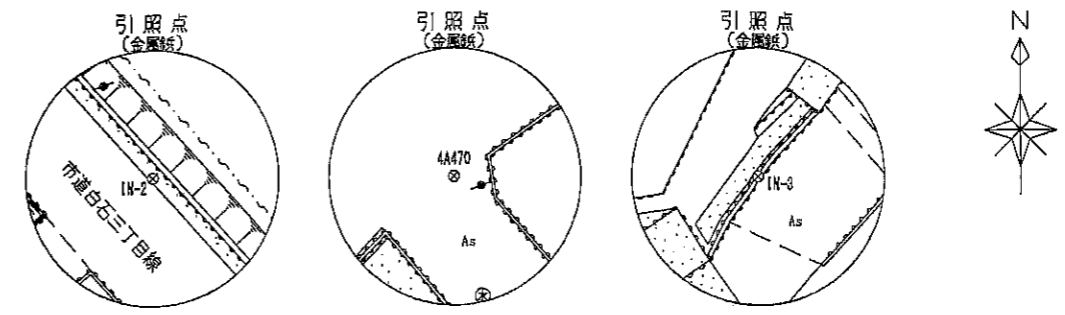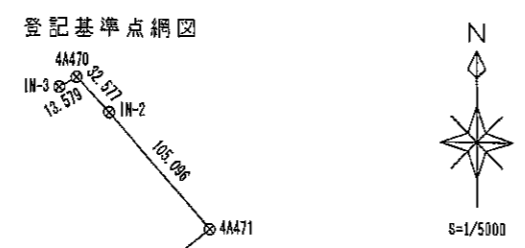


点名	X座標	Y座標	標識	名称
30B24	-201848.799	-64374.483	金属標	街区多角点
4A471	-201765.226	-64271.343	金属板	街区補助点
4A470	-201662.068	-64362.496	金属板	街区補助点
IN-2	-201685.945	-64340.334	金属板	新設登記引照点
IN-3	-201668.625	-64374.387	金属板	新設登記引照点

座標求積表

地番	2375-1			
NO	X	Y	辺長	境界標識
R-392	-201672.119	-64370.629	2.788	板(板) 永(永)
R-398	-201670.163	-64368.642	27.486	板(板) 永(永)
R-399	-201691.480	-64351.291	3.161	板(板) 永(永)
R-400	-201694.069	-64349.477	4.873	
R-401	-201697.103	-64353.290	3.588	フ
R-393	-201694.156	-64355.336	26.824	フ
面積	119.5652060			
地積	119.56 m <sup>2</sup>			
坪数	36.16 坪			

計算式  $2S = [\sum X_n (Y_{n+1} - Y_{n-1})]$  (永)…永続性のある境界標識

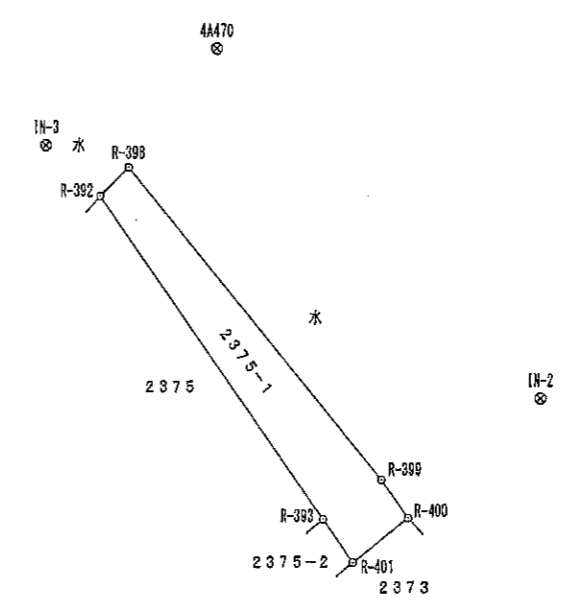

凡例

器械点	IN-3	後視点	4A470
X座標	-201668.625	-201662.068	
Y座標	-64374.387	-64362.496	
方向角	61°07'38"	距離	13.579
境界点	視測角	距離	
R-393	82°08'36"	31.855	
R-399	73°34'22"	32.493	

記号	境界標の種類	記号	境界標の種類
板(板)	金属標	石(石)	石杭
コ(コ)	コンクリート杭	木(木)	木杭
フ(フ)	プラスチック杭	ベ(ベ)	ペンキ
ヒ(ヒ)	金属板	キ(キ)	切込


作成者 土地家屋調査士 山口市河原町3番13号  
 堤正男  
 平成28年10月18日作成

山口県土地家屋調査士会用紙

申請人	株式会社リップラス 代表取締役 坂本慎一	縮尺	1/500
地図番号			

地番	2376-2, 2376-9	地積測量図	1/2
土地の所在	山口市白石三丁目		

平成28年 9月23日測量  
世界測地系(中国四国, Per Ver2.1.1)

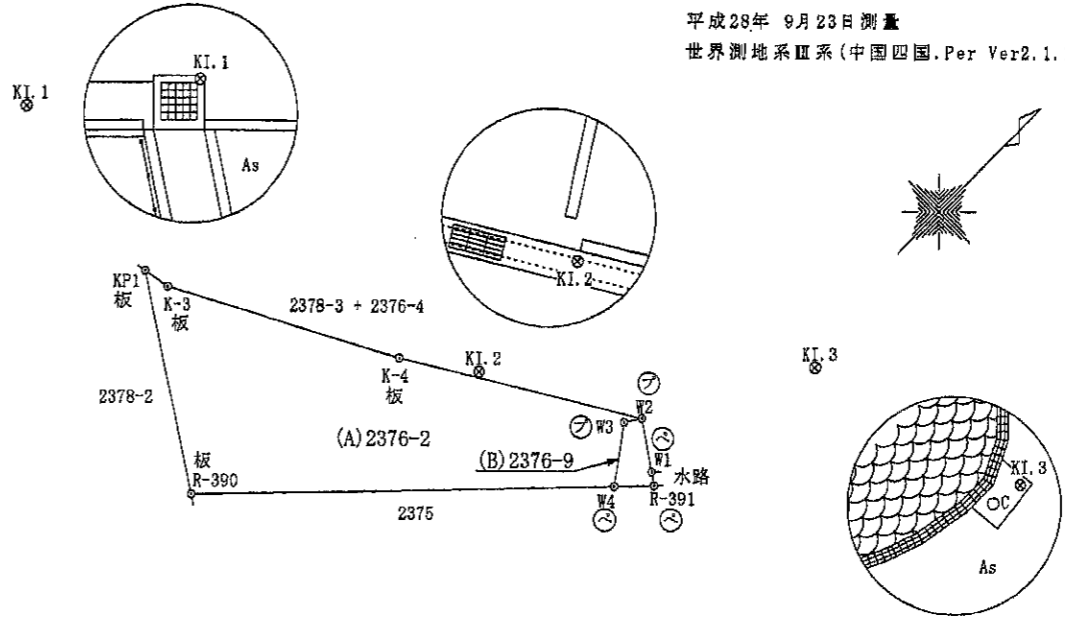

座標求積表

地番	(A) 2376-2			
測点	X	Y	辺長	境界標識
W4	-201674.909	-64373.223	4.421	ベ
W3	-201671.350	-64375.846	1.262	フ
W2	-201670.290	-64375.161	17.256	フ
K-4	-201679.322	-64389.866	16.802	板 永
K-3	-201687.893	-64404.601	1.890	板 永
KP1	-201687.730	-64406.461	15.474	板 永
R-390	-201696.153	-64393.480	29.354	板 永
面積	291.6191660			
地積	291.61 m <sup>2</sup>			
坪数	88.21 坪			

地番	(B) 2376-9			
測点	X	Y	辺長	境界標識
R-391	-201672.900	-64371.308	0.950	ベ
W1	-201672.367	-64372.094	3.704	ベ
W2	-201670.290	-64375.161	1.262	フ
W3	-201671.350	-64375.846	4.421	フ
W4	-201674.909	-64373.223	2.775	ベ
面積	8.9796555			
地積	8.97 m <sup>2</sup>			
坪数	2.71 坪			

総合計面積 300.5988215 m<sup>2</sup>

計算式  $2S = \{ \sum X_n (Y_{n+1} - Y_{n-1}) \}$

永…永続性のある境界標識

引照点表

境界点	点間距離	角	度			
P1	KI.1	永 金属板	X	-201685.601	Y	-64420.212
P2	KI.2	永 金属板	X	-201676.045	Y	-64385.297
基準点間距離	36.199		基準点間方向角	74-41-31		
KP1	13.915	24.175	P1-P2-	KP1	24-06-20	
K-3	15.714	22.392	P1-P2-	K-3	21-51-15	
K-4	30.990	5.622	P1-P2-	K-4	3-37-05	

引照点表

境界点	点間距離	角	度			
P1	KI.3	永 金属板	X	-201659.352	Y	-64369.172
P2	KI.4	永 金属板	X	-201655.956	Y	-64340.346
基準点間距離	39.226		基準点間方向角	132-42-19		
W2	12.470	38.177	P1-P2-	W2	75-59-55	
R-391	13.715	33.602	P1-P2-	R-391	56-15-23	
W4	16.075	34.684	P1-P2-	W4	61-53-36	

永…永続性のある境界標識

凡例

記号	境界標の種類	
コ	既設	コンクリート杭
フ	新設	プラスチック杭
板	既設	金属標
ビ	新設	金属板
ベ	既設	ベンキ
木	既設	木杭


作製者 土地家屋調査士 山口市河原町3番1丁目 堤 正 男 (平成28年10月3日作製)

申請人 株式会社 ANZU 代表取締役 奥 村 宏 縮尺 1/500

地番	2376-2, 2376-9	地積測量図 (2/2)
土地の所在	山口市白石三丁目	

平成28年 9月23日測量  
世界測地系Ⅲ系(中国四国, Per Ver2.1.1)

登記基準点網図

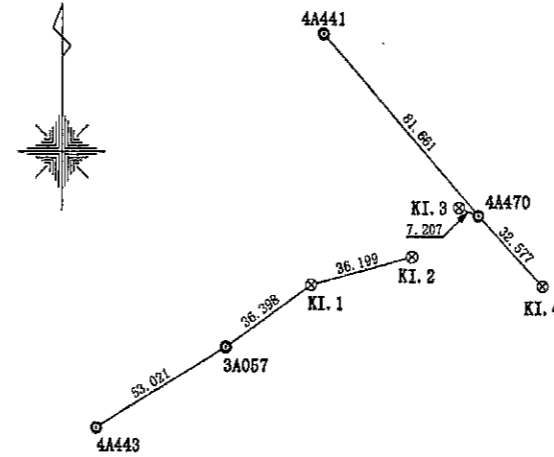

基準点等の名称及び座標値				
点名	X座標	Y座標	標識	名称
4A443	-201734.532	-64494.986	金属板	街区補助点
3A057	-201706.843	-64449.769	金属板	街区補助点
4A470	-201662.068	-64362.496	金属板	街区補助点
4A441	-201600.462	-64416.099	金属板	街区補助点
KI.1	-201685.601	-64420.212	金属板	補助点
KI.2	-201676.045	-64385.297	金属板	補助点
KI.3	-201659.352	-64369.172	金属板	補助点
KI.4	-201685.956	-64340.346	金属板	補助点



作製者	土地家屋調査士	山口市河原町3番13		(平成28年10月3日作製)
	堤	正男		

申請人	株式会社 ANZU	縮尺	1/2500
	代表取締役 奥村 宏		

地番	2374-7	<b>土地所在図</b> <b>地積測量図</b>
土地の所在	山口市白石三丁目	

平成28年10月25日測量 世界測地系Ⅲ系


登記基準点網図

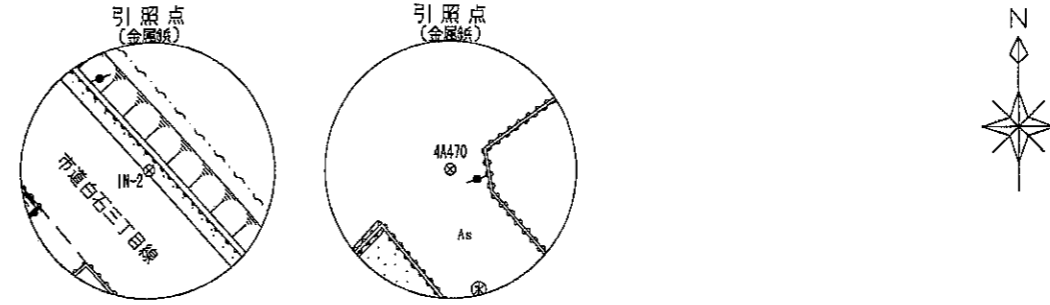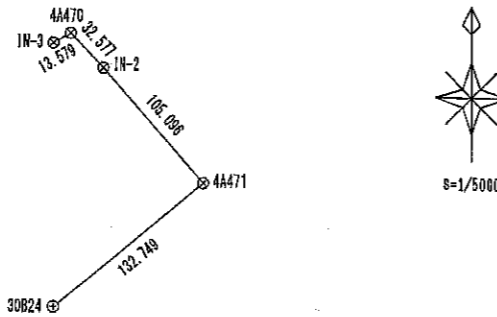

点名	X座標	Y座標	標識	名称
30B24	-201848.799	-64374.483	金属標	街区多角点
4A471	-201765.226	-64271.343	金属標	街区補助点
4A470	-201662.068	-64362.496	金属標	街区補助点
IN-2	-201685.945	-64340.334	金属標	新設登記引照点
IN-3	-201668.625	-64374.387	金属標	新設登記引照点

座標求積表

地番	2374-7			
NO	X	Y	辺長	境界標識
R-402	-201692.553	-64349.686	8.060	(ベ)
R-403	-201687.268	-64343.601	2.093	(ヒ)
R-404	-201688.717	-64342.091	8.160	(ヒ)
R-405	-201694.004	-64348.306	2.002	(板) (永)
面積	16.5557700			
地積	16.55			m <sup>2</sup>
坪数	5.00			坪

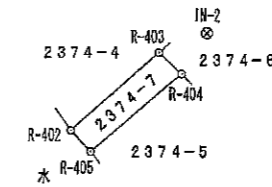

計算式  $2S = [\sum X_n (Y_{n+1} - Y_{n-1})]$

(永)…永続性のある境界標識

凡例

器械点	IN-2	後视点	4A470
X座標	-201685.945	-201662.068	
Y座標	-64340.334	-64362.496	
方向角	317°08'00"	距離	32.577
境界点	観測角	距離	
R-403	290°49'15"	3.525	
R-405	267°33'21"	11.336	

既設	新設	境界標の種類	既設	新設	境界標の種類
板	(板)	金属標	石	(石)	石杭
コ	(コ)	コンクリート杭	木	(木)	木杭
ブ	(ブ)	プラスチック杭	ベ	(ベ)	ペンキ
ビ	(ビ)	金属鉄	キ	(キ)	切込

作成者 土地家屋調査士 山口市河原町3番13号 堤正男 (平成28年10月26日作成)

山口県土地家屋調査士会用紙

申請人 株式会社リップラス 代表取締役 坂本慎一 縮尺 1/500

地図番号

表示年月日：2019/10/17

イ 2368-4 水  
 2369-5 道



請求部分	所在	山口市白石三丁目	地番	2375番1	種類	旧土台帳附属地図
出力縮	1/600	精度分	地図に準ずる図面	分類	備付年月日(原図)	記事項
作成年月日	昭和44年3月10日	座標系又は記号				