
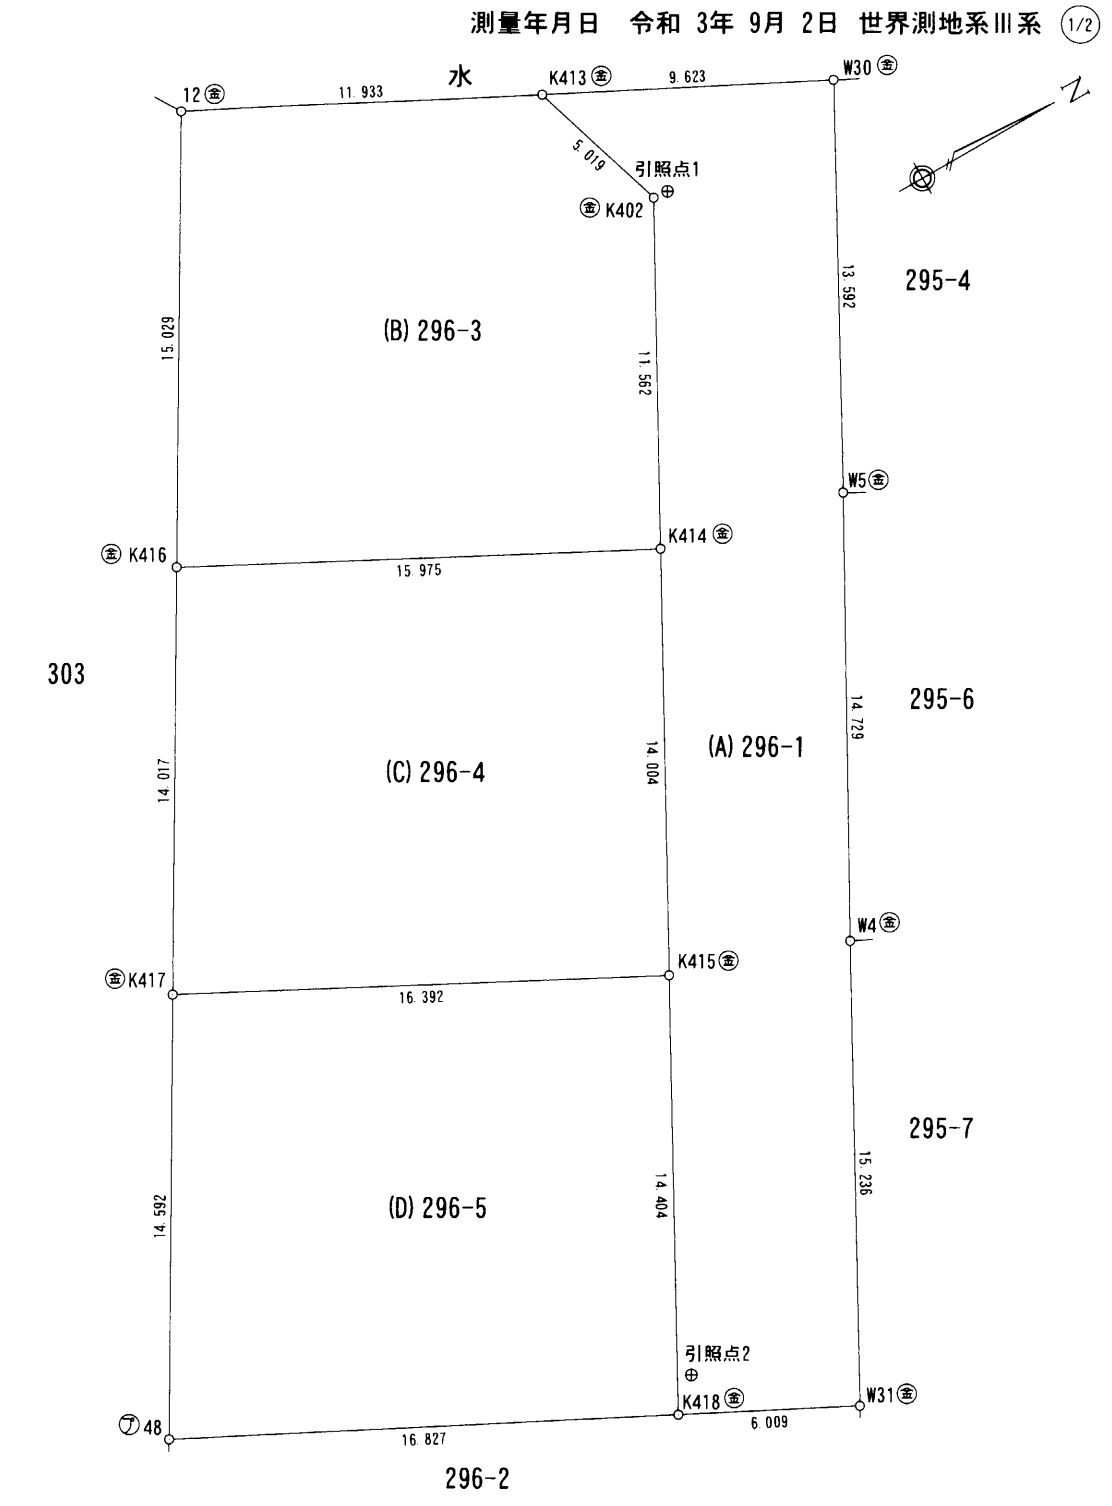


地番	296-1 296-3~296-5	土地積測量図
土地の所在	山口市大内御堀三丁目	

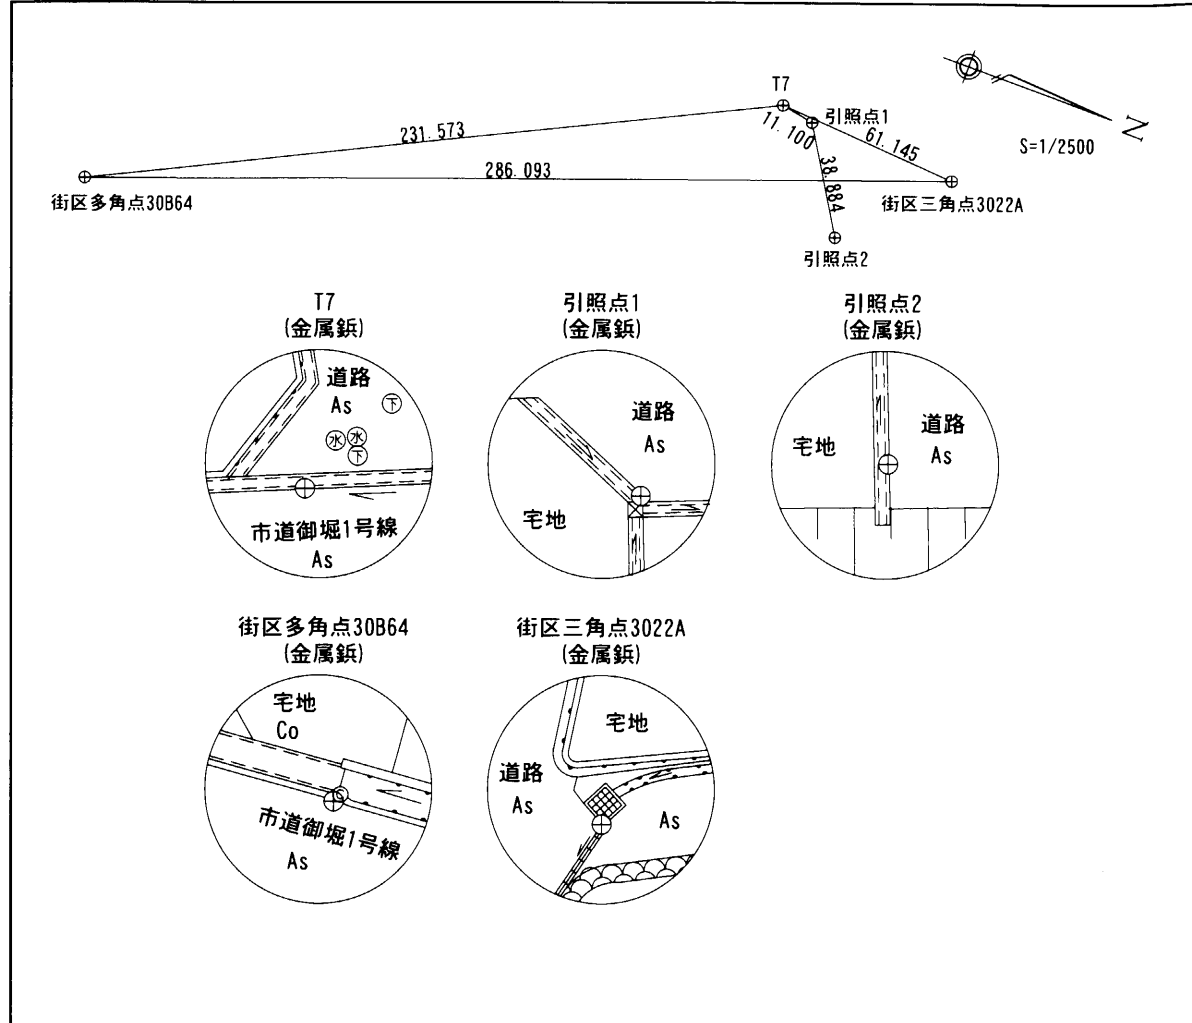

点名	X	Y
永 T7	-203054.640	-62242.134
永 引照点1	-203050.994	-62231.650
永 引照点2	-203069.696	-62197.559
永 街区三角点3022A	-203027.927	-62187.133
永 街区多角点30B64	-203246.776	-62371.400

既設	新設	境界線の種類
コ	○	コンクリート杭
金	◎	金属プレート
鉄	◎	鉄
フ	○	プラスチック杭
木	⊕	木杭
ベ	⊕	ベンキマーキング

作成者 山口市黒川200番地1
測量士登録番号43497号
岩山月出 (令和3年9月6日作成)

縮尺 1/250

申請人 山口市赤妻町20番13号
総合建設株式会社
代表取締役 岩山月出

縮尺 1/250

地番	296-1 296-3~296-5	土地積測	土地所在図
----	----------------------	------	-------

土地の所在 山口市大内御堀三丁目

座標求積表

地番	(D) 296-5			
点名	標識	X	Y	辺長
K415	(*) 金属プレート	-203063.788	-62209.277	
K417	(*) 金属プレート	-203078.308	-62216.885	16.392
48	(プラスチック杭)	-203085.701	-62204.304	14.592
K418	(*) 金属プレート	-203070.716	-62196.649	16.827
K415	(*) 金属プレート	-203063.788	-62209.277	14.404
		倍面積	481.186484	
		面積	240.5932420	
		地積	240.59	m ²

*公式 $A = 1/2 \sum (X_2 - X_1)(Y_1 + Y_2)$

面積一覧表

地番	面積
(A) 296-1	268.9264265 m ²
(B) 296-3	231.1398445 m ²
(C) 296-4	226.5886020 m ²
(D) 296-5	240.5932420 m ²
合計	967.2481150 m ²

境界点	引照点	距離	角度
	引照点1	38.884	118-44-56
	引照点2		
48	引照点1	44.186	141-45-54
	引照点2	17.368	202-51-07
K413	引照点1	5.226	247-45-32
	引照点2	42.368	293-14-56
K414	引照点1	11.774	120-59-23
	引照点2	27.123	297-46-34
K418	引照点1	40.175	119-24-00
	引照点2	1.367	138-15-43
W30	引照点1	6.602	356-05-31
	引照点2	42.809	306-12-34

座標求積表

地番	(A) 296-1			
点名	標識	X	Y	辺長
W30	(*) 金属プレート	-203044.407	-62232.100	
K413	(*) 金属プレート	-203052.972	-62236.487	9.623
K402	(*) 金属プレート	-203051.491	-62231.692	5.019
K414	(*) 金属プレート	-203057.056	-62221.557	11.562
K415	(*) 金属プレート	-203063.788	-62209.277	14.004
K418	(*) 金属プレート	-203070.716	-62196.649	14.404
W31	(*) 金属プレート	-203065.365	-62193.916	6.009
W4	(*) 金属プレート	-203058.044	-62207.278	15.236
W5	(*) 金属プレート	-203050.900	-62220.159	14.729
W30	(*) 金属プレート	-203044.407	-62232.100	13.592
		倍面積	537.852853	
		面積	268.9264265	
		地積	268.92	m ²

座標求積表

地番	(B) 296-3			
点名	標識	X	Y	辺長
K402	(*) 金属プレート	-203051.491	-62231.692	
K413	(*) 金属プレート	-203052.972	-62236.487	5.019
12	(*) 金属プレート	-203063.593	-62241.927	11.933
K416	(*) 金属プレート	-203071.207	-62228.970	15.029
K414	(*) 金属プレート	-203057.056	-62221.557	15.975
K402	(*) 金属プレート	-203051.491	-62231.692	11.562
		倍面積	462.279689	
		面積	231.1398445	
		地積	231.13	m ²

座標求積表

地番	(C) 296-4			
点名	標識	X	Y	辺長
K414	(*) 金属プレート	-203057.056	-62221.557	
K416	(*) 金属プレート	-203071.207	-62228.970	15.975
K417	(*) 金属プレート	-203078.308	-62216.885	14.017
K415	(*) 金属プレート	-203063.788	-62209.277	16.392
K414	(*) 金属プレート	-203057.056	-62221.557	14.004
		倍面積	453.177204	
		面積	226.5886020	
		地積	226.58	m ²

作成者	山口市黒川200番地1 測量士登録番号43497号 岩山月出	縮尺	1/	申請人	山口市赤妻町20番13号 総合建設株式会社 代表取締役 岩山月出	縮尺	1/
-----	--------------------------------------	----	----	-----	--	----	----