

イ 1017-22 ハ 1017-11 ホ 1017-29 ニ 1017-10 ヘ 道 ト 1016-25 リ 1016-12 1016-15
 ロ 1017-5 ッ 1017-10 ヴ 道 ヅ 1016-26 チ 1023-14 ツづく



請求部分	所在	山口市萩町	地番	1017番20	
出力縮	1/600	精度分	地図に準ずる図面	種類	旧土地台帳附属地図
作成年月日	昭和44年3月10日	座標系番号又は記号	備考 年月日 (原図)	補記事項	

表示年月日：2022/08/22

7 1017-16
7 1016-22
カ 1007-2
コ 1007-4

地番 1017-30・39
 土地の所在 山口市荻町

地積測量図

令和3年9月6日測量 世界測地系Ⅲ系

座標求積表

地番	A) 1017-30			
NO	X	Y	辺長	境界標識
R-2108	-202386.397	-65238.174	3.490	板(永)
R-2109	-202387.644	-65241.434	1.687	板(永)
R-1799	-202386.290	-65240.427	1.991	板(永)
R-1800	-202386.347	-65238.437	0.268	板(永)
面積	1.6214100			
地積	1.62 m ²			
坪数	0.49 坪			

地番	B) 1017-39			
NO	X	Y	辺長	境界標識
S-1807	-202400.523	-65233.525	12.613	ブ
R-1808	-202398.263	-65245.934	5.353	板(永)
R-1541	-202393.093	-65244.548	1.368	ベ
R-777	-202392.134	-65243.573	0.735	木
R-1540	-202391.718	-65244.179	0.623	ベ
R-1539	-202391.116	-65244.018	4.328	板(永)
R-2109	-202387.644	-65241.434	3.490	板(永)
R-2108	-202386.397	-65238.174	4.884	板(永)
r363	-202387.303	-65233.375	0.948	ベ
R-1801	-202387.479	-65232.443	0.624	ベ
R-748	-202387.941	-65232.024	8.500	木
R-747	-202395.157	-65227.531	2.842	木
R-1805	-202397.830	-65226.565	3.957	木
S-1806	-202401.741	-65227.164	6.477	ブ
面積	200.3418720			
地積	200.34 m ²			
坪数	60.60 坪			

総合計面積 201.9632820 m² (永)・・・永続性のある境界標識




計算式 $2S = [\sum X_n (Y_{n+1} - Y_{n-1})]$

引照点・境界点表

器械点 IN-7		後視点 IN-8	
X座標	-202391.118	X座標	-202362.439
Y座標	-65247.814	Y座標	-65229.264
方向角	32° 53' 43"	距離	34.155
境界点	観測角	距離	
S-1806	84° 19' 39"	23.222	
R-2108	31° 00' 44"	10.734	

凡例

記号	境界標の種類	記号	境界標の種類
板(板)	金属標	石(石)	石杭
コ(コ)	コンクリート杭	木(木)	木杭
ブ(ブ)	プラスチック杭	ベ(ベ)	ベンキ
ピ(ピ)	金属鉄	キ(キ)	切込

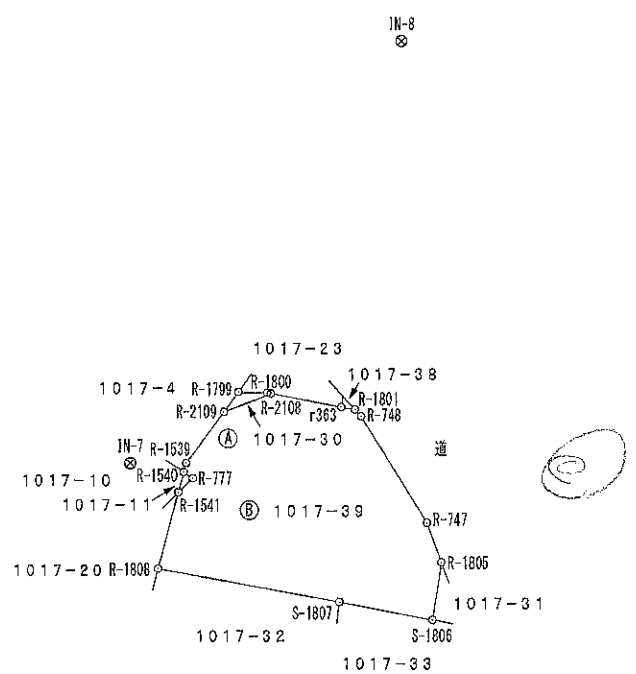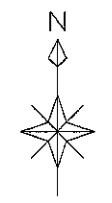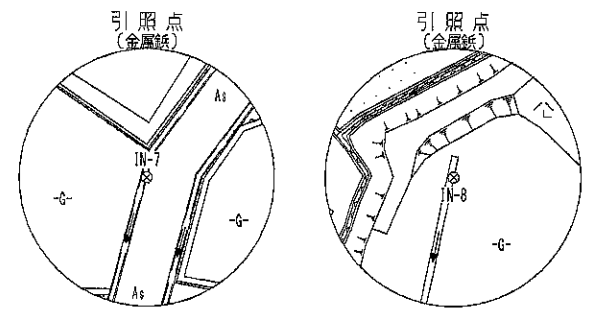

電子基準点名

電子基準点名	X	Y
防府	-215327.892	-58697.838
阿東	-190223.657	-55598.093
美東	-200537.625	-75634.553
徳地	-200116.535	-39754.235

作成者 山口市河原町3番13号 土地家屋調査士 堤 正男 (令和3年9月15日作成)


申請人 総合建設株式会社 代表取締役 岩山月出

縮尺 1/500

兼図所在土地積測量

地番	1016-22
土地の所在	山口市荻町


令和4年4月15日測量 世界測地系Ⅲ系

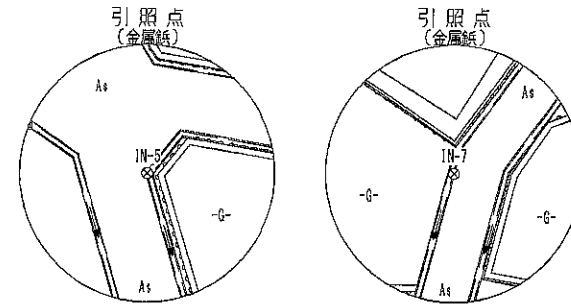

座標求積表

地番	1016-22			
NO	X	Y	辺長	境界標識
R-747	-202395.157	-65227.531	8.500	木
R-748	-202387.941	-65232.024	0.624	(木)
R-1801	-202387.479	-65232.443	1.509	べ
R-1802	-202387.759	-65230.960	8.198	べ
W-797	-202394.718	-65226.626	1.112	木
R-1804	-202395.764	-65226.248	2.090	木
R-1805	-202397.830	-65226.565	2.842	木
面積	10.6097830			
地積	10.60 m ²			
坪数	3.20 坪			

計算式 $2S = [\sum X_n (Y_{n+1} - Y_{n-1})]$

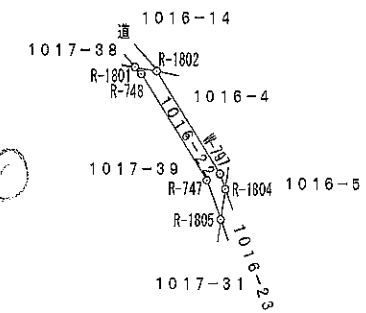

凡例

引照点・境界点表		
器械点	IN-7	後視点
	IN-5	
X座標	-202391.118	-202423.045
Y座標	-65247.814	-65248.545
方向角	181° 18' 42"	距離
		31.935
境界点	観測角	距離
R-1802	257° 25' 01"	17.185
R-1805	286° 13' 06"	22.284

記号	境界標の種類	記号	境界標の種類
板 (板)	金属標	石 (石)	石杭
コ (コ)	コンクリート杭	木 (木)	木杭
ブ (ブ)	プラスチック杭	べ (べ)	ベンキ
ピ (ピ)	金属鉄	キ (キ)	切込

電子基準点名	X	Y
防府	-215327.892	-58697.838
阿東	-190223.657	-55598.093
美東	-200537.625	-75684.553

作成者 山口市河原町3番13号
土地家屋調査士 堤 正男 (令和4年4月15日作成)

申請人 総合建設株式会社
代表取締役 岩山月出

縮尺 1/500

地番	1016-1~11	地積測量図 1/3
土地の所在	山口市荻町	




令和3年4月8日測量 世界測地系Ⅲ系

座標求積表

地番 ㉠ 1016-1				
NO	X	Y	辺長	境界標識
R-1872	-202374.210	-65210.962	20.332	⑦
R-1871	-202370.441	-65230.942	12.827	⑦
R-1870	-202357.893	-65228.281	1.513	⑦
R-1701	-202357.185	-65226.944	1.336	⑦
R-1702	-202358.173	-65226.045	1.577	⑦
R-1703	-202357.399	-65224.671	20.453	⑦
R-1736	-202371.398	-65209.760	3.058	⑦
面積	193.3984495			
地積	193.39 m ²			
坪数	58.50 坪			

地番 ㉡ 1016-2				
NO	X	Y	辺長	境界標識
R-1875	-202387.012	-65213.230	17.194	⑦
R-1874	-202383.824	-65230.126	5.000	⑦
R-1873	-202379.663	-65232.898	9.427	⑦
R-1871	-202370.441	-65230.942	20.332	⑦
R-1872	-202374.210	-65210.962	5.005	⑦
R-1737	-202378.812	-65212.929	6.812	⑦
R-1738	-202385.589	-65213.614	1.474	⑦
面積	251.6153955			
地積	251.61 m ²			
坪数	76.11 坪			

地番 ㉢ 1016-3				
NO	X	Y	辺長	境界標識
R-1870	-202357.893	-65228.281	12.827	⑦
R-1871	-202370.441	-65230.942	9.427	⑦
R-1873	-202379.663	-65232.898	5.000	⑦
R-1874	-202383.824	-65230.126	17.194	⑦
R-1875	-202387.012	-65213.230	4.464	⑦
R-1861	-202391.322	-65212.068	13.352	⑦
R-1803	-202388.848	-65225.189	5.873	⑦ ⑧
R-1802	-202387.759	-65230.960	0.498	⑦
W-798	-202387.336	-65231.223	7.727	⑦
W-799	-202381.609	-65236.411	11.640	⑦
W-813	-202370.084	-65234.780	10.749	⑦
R-1700	-202359.757	-65231.797	3.980	⑦
面積	172.8034480			
地積	172.80 m ²			
坪数	52.27 坪			

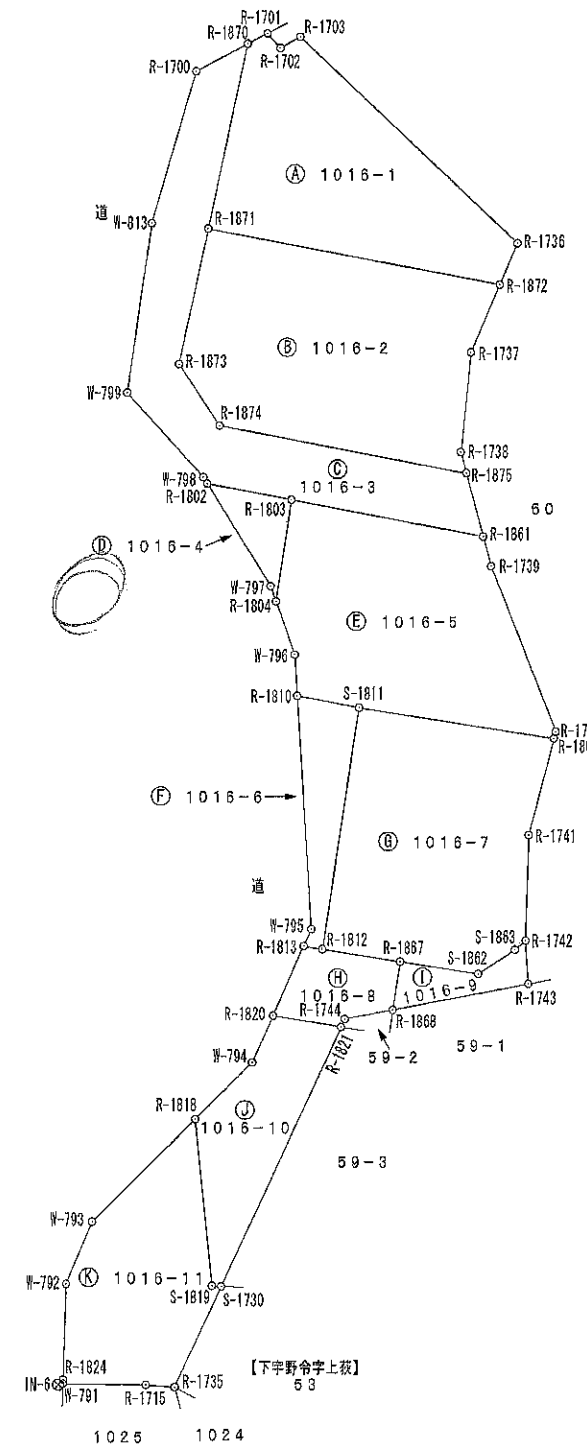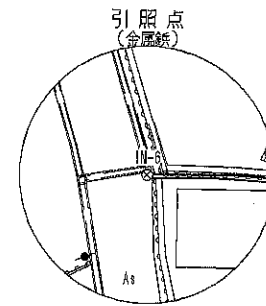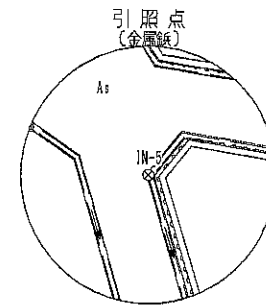

作成者 山口市河原町3番13号
土地家屋調査士 堤 正男 (令和3年4月8日作成)

申請人 総合建設株式会社
代表取締役 岩山月出

縮尺 1/500

地番 1016-1~11

地積測量図

2/3

土地の所在 山口市荻町

地番 ㊦ 1016-4				
NO	X	Y	辺長	境界標識
W-797	-202394.718	-65226.626	8.198	(木)
R-1802	-202387.759	-65230.960	5.873	(木)
R-1803	-202388.848	-65225.189	6.997	(板) (永)
R-1804	-202395.764	-65226.248	1.112	(木)
面積	19.5813125			
地積	19.58 m ²			
坪数	5.92 坪			

地番 ㊧ 1016-7				
NO	X	Y	辺長	境界標識
S-1863	-202419.376	-65209.890	2.995	(木)
S-1862	-202421.024	-65212.391	5.415	(板) (永)
R-1867	-202420.199	-65217.743	5.378	(板) (永)
R-1812	-202419.363	-65223.056	16.580	(板) (永)
S-1811	-202402.975	-65220.543	13.470	(木)
R-1869	-202405.048	-65207.233	6.772	(木)
R-1741	-202411.600	-65208.947	7.165	(木)
R-1742	-202418.762	-65209.170	0.946	(木)
面積	215.8510180			
地積	215.85 m ²			
坪数	65.29 坪			

地番 ㊨ 1016-5				
NO	X	Y	辺長	境界標識
R-1869	-202405.048	-65207.233	13.470	(木)
S-1811	-202402.975	-65220.543	4.301	(木)
R-1810	-202402.187	-65224.771	2.815	(木)
W-796	-202399.377	-65224.943	3.841	(木)
R-1804	-202395.764	-65226.248	6.997	(木)
R-1803	-202388.848	-65225.189	13.352	(板) (永)
R-1861	-202391.322	-65212.068	2.093	(木)
R-1739	-202393.343	-65211.523	12.085	(木)
R-1740	-202404.595	-65207.114	0.468	(木)
面積	208.8104255			
地積	208.81 m ²			
坪数	63.16 坪			

地番 ㊩ 1016-8				
NO	X	Y	辺長	境界標識
R-1868	-202423.460	-65218.251	3.329	(木)
R-1744	-202424.084	-65221.521	0.599	(木)
R-1821	-202424.627	-65221.775	4.727	(木)
R-1820	-202423.873	-65226.441	5.175	(木)
R-1813	-202419.152	-65224.322	1.283	(木)
R-1812	-202419.363	-65223.056	5.378	(板) (永)
R-1867	-202420.199	-65217.743	3.300	(板) (永)
面積	33.0991875			
地積	33.09 m ²			
坪数	10.01 坪			

地番 ㊪ 1016-6				
NO	X	Y	辺長	境界標識
S-1811	-202402.975	-65220.543	16.580	(木)
R-1812	-202419.363	-65223.056	1.283	(板) (永)
R-1813	-202419.152	-65224.322	1.264	(木)
W-795	-202417.999	-65223.805	15.841	(木)
R-1810	-202402.187	-65224.771	4.301	(木)
面積	41.6815285			
地積	41.68 m ²			
坪数	12.60 坪			

地番 ㊫ 1016-9				
NO	X	Y	辺長	境界標識
R-1743	-202421.692	-65208.980	9.438	(木)
R-1868	-202423.460	-65218.251	3.300	(木)
R-1867	-202420.199	-65217.743	5.415	(板) (永)
S-1862	-202421.024	-65212.391	2.995	(板) (永)
S-1863	-202419.376	-65209.890	0.946	(木)
R-1742	-202418.762	-65209.170	2.936	(木)
面積	19.8069520			
地積	19.80 m ²			
坪数	5.99 坪			

作成者 山口市河原町3番13号
土地家屋調査士 堤 正男 (令和3年4月8日作成)


申請人 総合建設株式会社
代表取締役 岩山月出

縮尺

地番	1016-1~11	地積測量図 3/3
土地の所在	山口市萩町	

地番 ㉔ 1016-10				
NO	X	Y	辺長	境界標識
R-1821	-202424.627	-65221.775	19.401	ベ
S-1730	-202442.199	-65229.998	0.645	フ
S-1819	-202442.154	-65230.641	11.312	フ
R-1818	-202430.897	-65231.754	5.459	ベ
W-794	-202427.060	-65227.871	3.493	木
R-1820	-202423.873	-65226.441	4.727	ベ
面積	80.4363595			
地積	80.43 m ²			
坪数	24.33 坪			

地番 ㉕ 1016-11				
NO	X	Y	辺長	境界標識
R-1715	-202448.893	-65235.154	5.638	ベ
W-791	-202448.828	-65240.792	0.272	板 永
R-1824	-202448.556	-65240.783	6.487	板 永
W-792	-202442.073	-65240.562	4.582	木
W-793	-202437.848	-65238.788	9.889	木
R-1818	-202430.897	-65231.754	11.312	ベ
S-1819	-202442.154	-65230.641	0.645	フ
S-1730	-202442.199	-65229.998	7.552	フ
R-1735	-202449.039	-65233.199	1.960	板 永
面積	126.3392525			
地積	126.33 m ²			
坪数	38.21 坪			

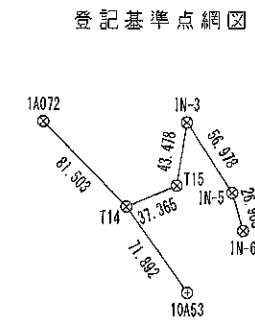

基準点等の名称及び座標値				
点名	X座標	Y座標	標識	名称
10A53	-202490.934	-65279.106	金属標	街区多角点
1A072	-202374.296	-65378.020	金属板	街区多角点
T14	-202432.451	-65320.917	金属板	既設登記引照点
T15	-202418.099	-65286.418	金属板	既設登記引照点
IN-3	-202375.182	-65279.459	金属板	既設登記引照点
IN-5	-202423.045	-65248.545	金属板	既設登記引照点
IN-6	-202448.905	-65241.110	金属板	既設登記引照点

電子基準点名	X	Y
防府	-215827.892	-58697.838
阿東	-190223.667	-55598.093
美真	-200537.625	-75634.553
徳地	-200116.535	-39754.235

総合計面積 1363.4233290 m² ⑧...永続性のある境界標識

計算式 $2S = [\sum X_n (Y_{n+1} - Y_{n-1})]$

凡 例

引照点・境界点表		
器械点 IN-5		後視点 IN-6
X座標	-202423.045	-202448.905
Y座標	-65248.545	-65241.110
方向角	163° 57' 34"	距離 26.908
境界点	観測角	距離
R-1803	230° 22' 23"	41.412
R-1812	277° 49' 15"	25.754

記号	境界標の種類	記号	境界標の種類
既設 新設		既設 新設	
板 (板)	金属標	石 (石)	石杭
コ (コ)	コンクリート杭	木 (木)	木杭
フ (フ)	プラスチック杭	ベ (ベ)	ベンキ
ビ (ビ)	金属鉄	キ (キ)	切込

作成者	山口市河原町3番13号	申請人	総合建設株式会社	縮尺
	土地家屋調査士 堤 正男 (令和3年4月8日作成)		代表取締役 岩山月出	

地番	1017-1・6~11	地積測量図 1/2
土地の所在	山口市荻町	


令和2年4月16日測量 世界測地系Ⅲ系

座標求積表

地番 ㉠ 1017-1				
NO	X	Y	辺長	境界標識
R-1515	-202371.620	-65273.481	8.484	板 永
R-1536	-202377.641	-65279.458	0.369	板 永
R-1535	-202378.003	-65279.530	1.139	△
R-754	-202377.215	-65280.352	2.350	ヒ
R-753	-202375.887	-65278.413	6.385	ヒ
R-752	-202371.243	-65274.031	0.667	木
面積	5.3827365			
地積	5.38 m ²			
坪数	1.62 坪			

地番 ㉡ 1017-6				
NO	X	Y	辺長	境界標識
R-1524	-202388.391	-65265.112	3.925	フ
R-1537	-202387.750	-65268.984	1.300	△
R-755	-202387.055	-65270.083	13.084	
R-1535	-202378.003	-65279.530	0.369	△
R-1536	-202377.641	-65279.458	8.484	板 永
R-1515	-202371.620	-65273.481	16.850	板 永
R-1516	-202381.151	-65259.586	9.108	板 永
面積	172.1141275			
地積	172.11 m ²			
坪数	52.06 坪			

地番 ㉢ 1017-7				
NO	X	Y	辺長	境界標識
R-1523	-202390.163	-65265.169	4.514	△
R-1537	-202387.750	-65268.984	3.925	△
R-1524	-202388.391	-65265.112	1.773	フ
面積	3.4488605			
地積	3.44 m ²			
坪数	1.04 坪			

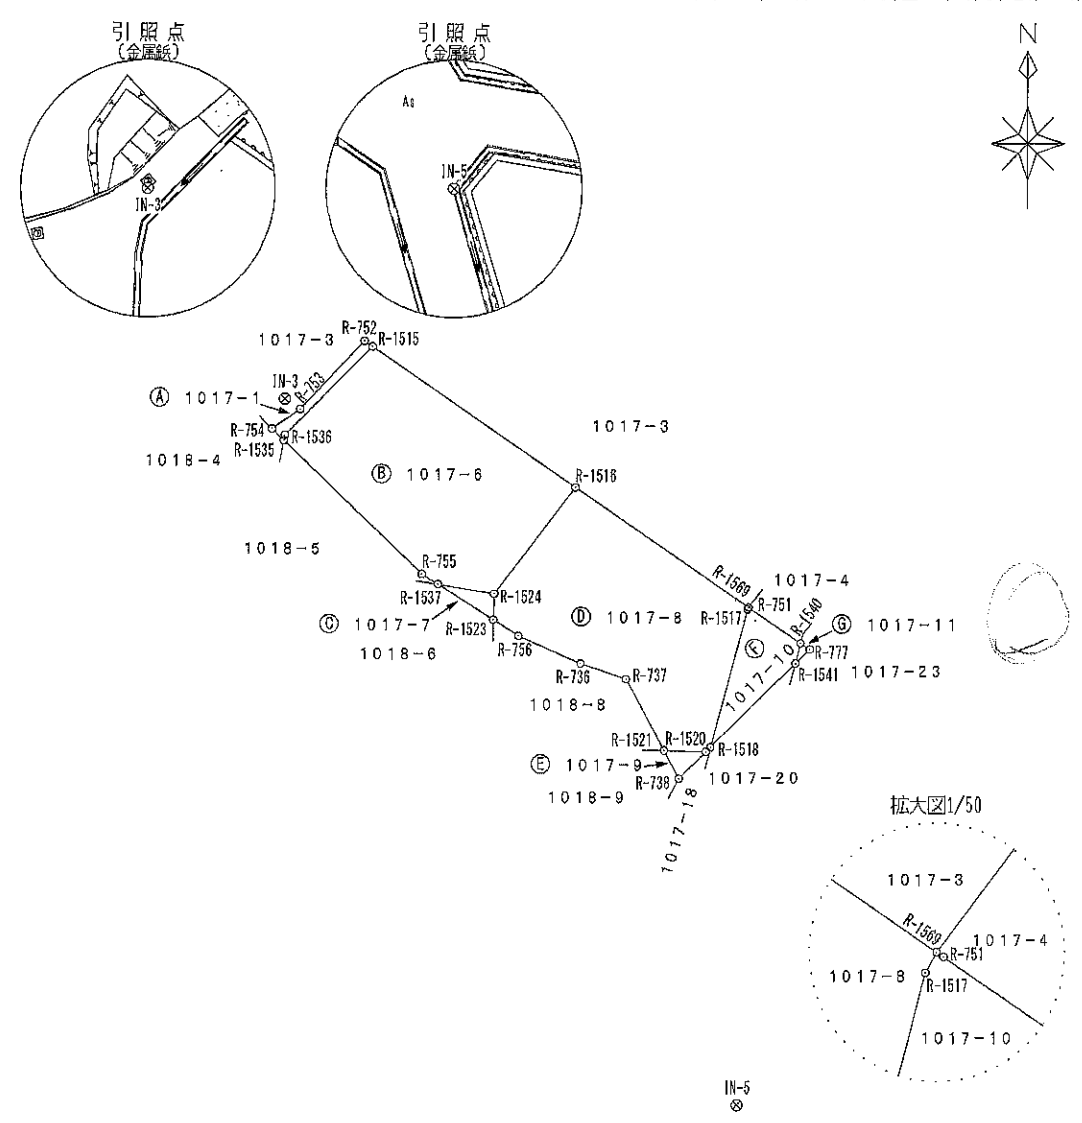

作成者	山口市河原町3番13号	申請人	総合建設株式会社	縮尺	1/500
	土地家屋調査士 堤 正男 (令和2年4月16日作成)		代表取締役 岩山月出		

地番	1017-1・6~11	地積測量図 2/2
土地の所在	山口市萩町	

地番 ⑩ 1017-8				
NO	X	Y	辺長	境界標識
R-1521	-202399.018	-65253.532	5.496	⊖
R-737	-202394.173	-65256.126	3.269	
R-736	-202393.123	-65259.222	4.624	
R-756	-202391.250	-65263.450	2.034	
R-1523	-202390.163	-65265.169	1.773	⊖
R-1524	-202388.391	-65265.112	9.108	フ
R-1516	-202381.151	-65259.586	14.362	板 永
R-1569	-202389.274	-65247.742	0.160	板 永
R-1517	-202389.415	-65247.818	9.699	板 永
R-1518	-202398.783	-65250.331	0.449	⊖
R-1520	-202399.098	-65250.651	2.882	⊖
面積	163.7097725			
地積	163.70			m ²
坪数	49.52			坪

地番 ⑪ 1017-11				
NO	X	Y	辺長	境界標識
R-777	-202392.134	-65243.573	1.368	
R-1541	-202393.093	-65244.548	1.424	⊖
R-1540	-202391.718	-65244.179	0.735	⊖
面積	0.4933770			
地積	0.49			m ²
坪数	0.14			坪

総合計面積 371.0659790 m² ⊖...永続性のある境界標識

計算式 $2S = [\sum X_n (Y_{n+1} - Y_{n-1})]$

地番 ⑫ 1017-9				
NO	X	Y	辺長	境界標識
R-1520	-202399.098	-65250.651	2.608	⊖
R-738	-202400.927	-65252.510	2.165	
R-1521	-202399.018	-65253.532	2.882	⊖
面積	2.7090345			
地積	2.70			m ²
坪数	0.81			坪


引照点・境界点表			
器械点 IN-3		後視点 IN-5	
X座標	-202375.182	-202423.045	
Y座標	-65279.459	-65248.545	
方向角	147°08'32"	距離	56.978
境界点	観測角	距離	
R-1516	819°34'33"	20.750	
R-1569	826°48'49"	34.707	

凡例

記号	境界標の種類	記号	境界標の種類
既設新設	金属標	既設新設	石杭
板 (板)	コンクリート杭	石 (石)	木杭
コ (コ)	プラスチック杭	木 (木)	ベンキ
ブ (ブ)	金属鉄	ベ (ベ)	切込
ピ (ピ)		キ (キ)	

地番 ⑬ 1017-10				
NO	X	Y	辺長	境界標識
R-1541	-202393.093	-65244.548	8.113	⊖
R-1518	-202398.783	-65250.331	9.699	⊖
R-1517	-202389.415	-65247.818	0.160	板 永
R-1569	-202389.274	-65247.742	0.056	板 永
R-751	-202389.306	-65247.696	4.265	⊖
R-1540	-202391.718	-65244.179	1.424	⊖
面積	23.2080705			
地積	23.20			m ²
坪数	7.02			坪

登記基準点網図

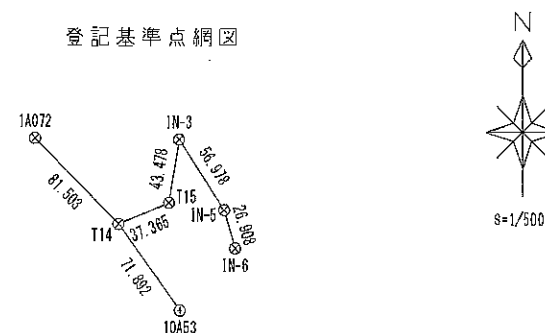

基準点等の名称及び座標値				
点名	X座標	Y座標	標識	名称
10A53	-202490.934	-65279.106	金属標	街区多角点
1A072	-202374.296	-65378.020	金属鉄	街区多角点
T14	-202432.451	-65320.917	金属鉄	既設登記引照点
T15	-202418.099	-65286.418	金属鉄	既設登記引照点
IN-3	-202375.182	-65279.459	金属鉄	既設登記引照点
IN-5	-202423.045	-65248.545	金属鉄	新設登記引照点
IN-6	-202448.905	-65241.110	金属鉄	新設登記引照点

作成者 山口市中河原町3番13号
土地家屋調査士 堤 正男 (令和2年4月16日作成)

申請人 総合建設株式会社
代表取締役 岩山月出

縮尺