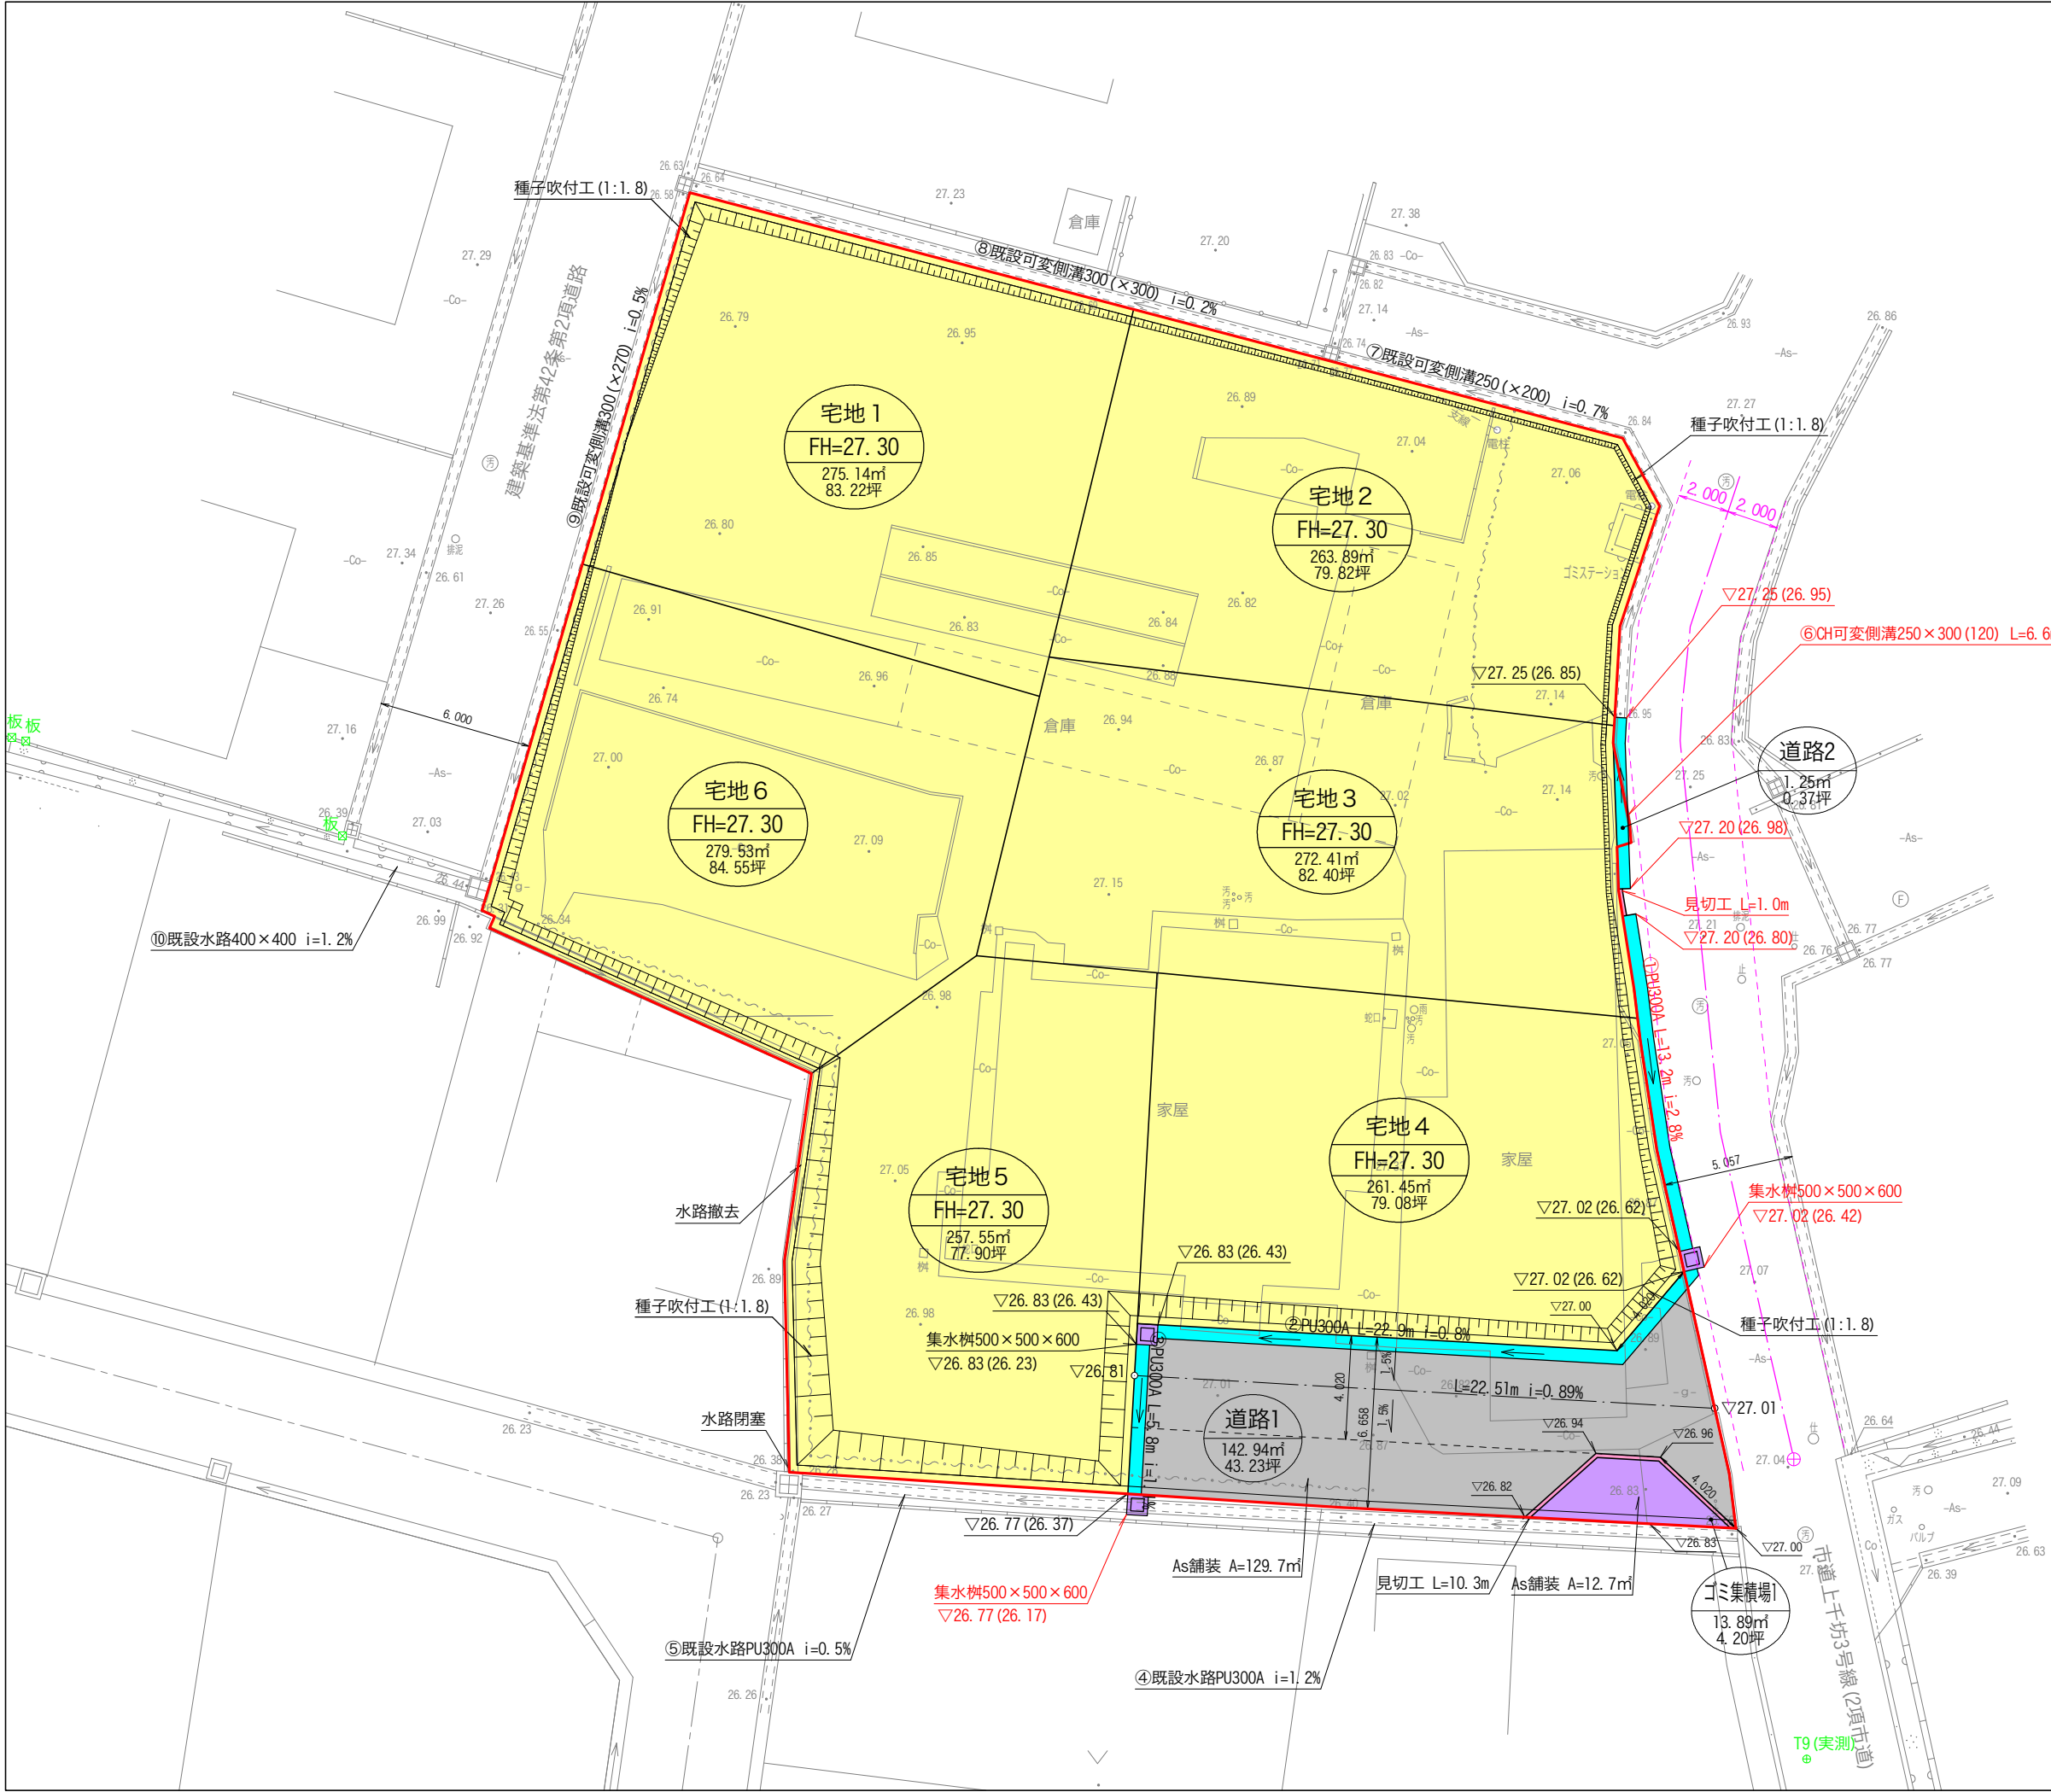


1 : 5 0 0

	用 途	面積 (㎡)	割合 (%)
	開発区域	1768.05	100.0
	宅 地	1609.97	91.1
	道 路	144.19	8.1
	ゴミ集積場	13.89	0.8

凡 例	
	開発区域
	側溝、ます
	見切工

※赤字は区域外

図面名	土 地 利 用 計 画 図		
所在地	山口市大内千坊五丁目1815番 外		
縮 尺	1 : 2 5 0 (A3)	図面 番号	6
申請者	株 式 会 社 い と う 不 動 産		
設計者	株式会社 山口測地 山口市維新公園三丁目9番19号 TEL 083-925-1477		