

令和4年2月10日
山口地方方法務局管轄
山口地方方法務局宇部支局


これは図面に記録されている内容を証明した書面である。

登記官

原田邦夫



地番	667-1 667-5乃至667-20	土地積測量図
土地の所在	山口市黒川字半五郎	

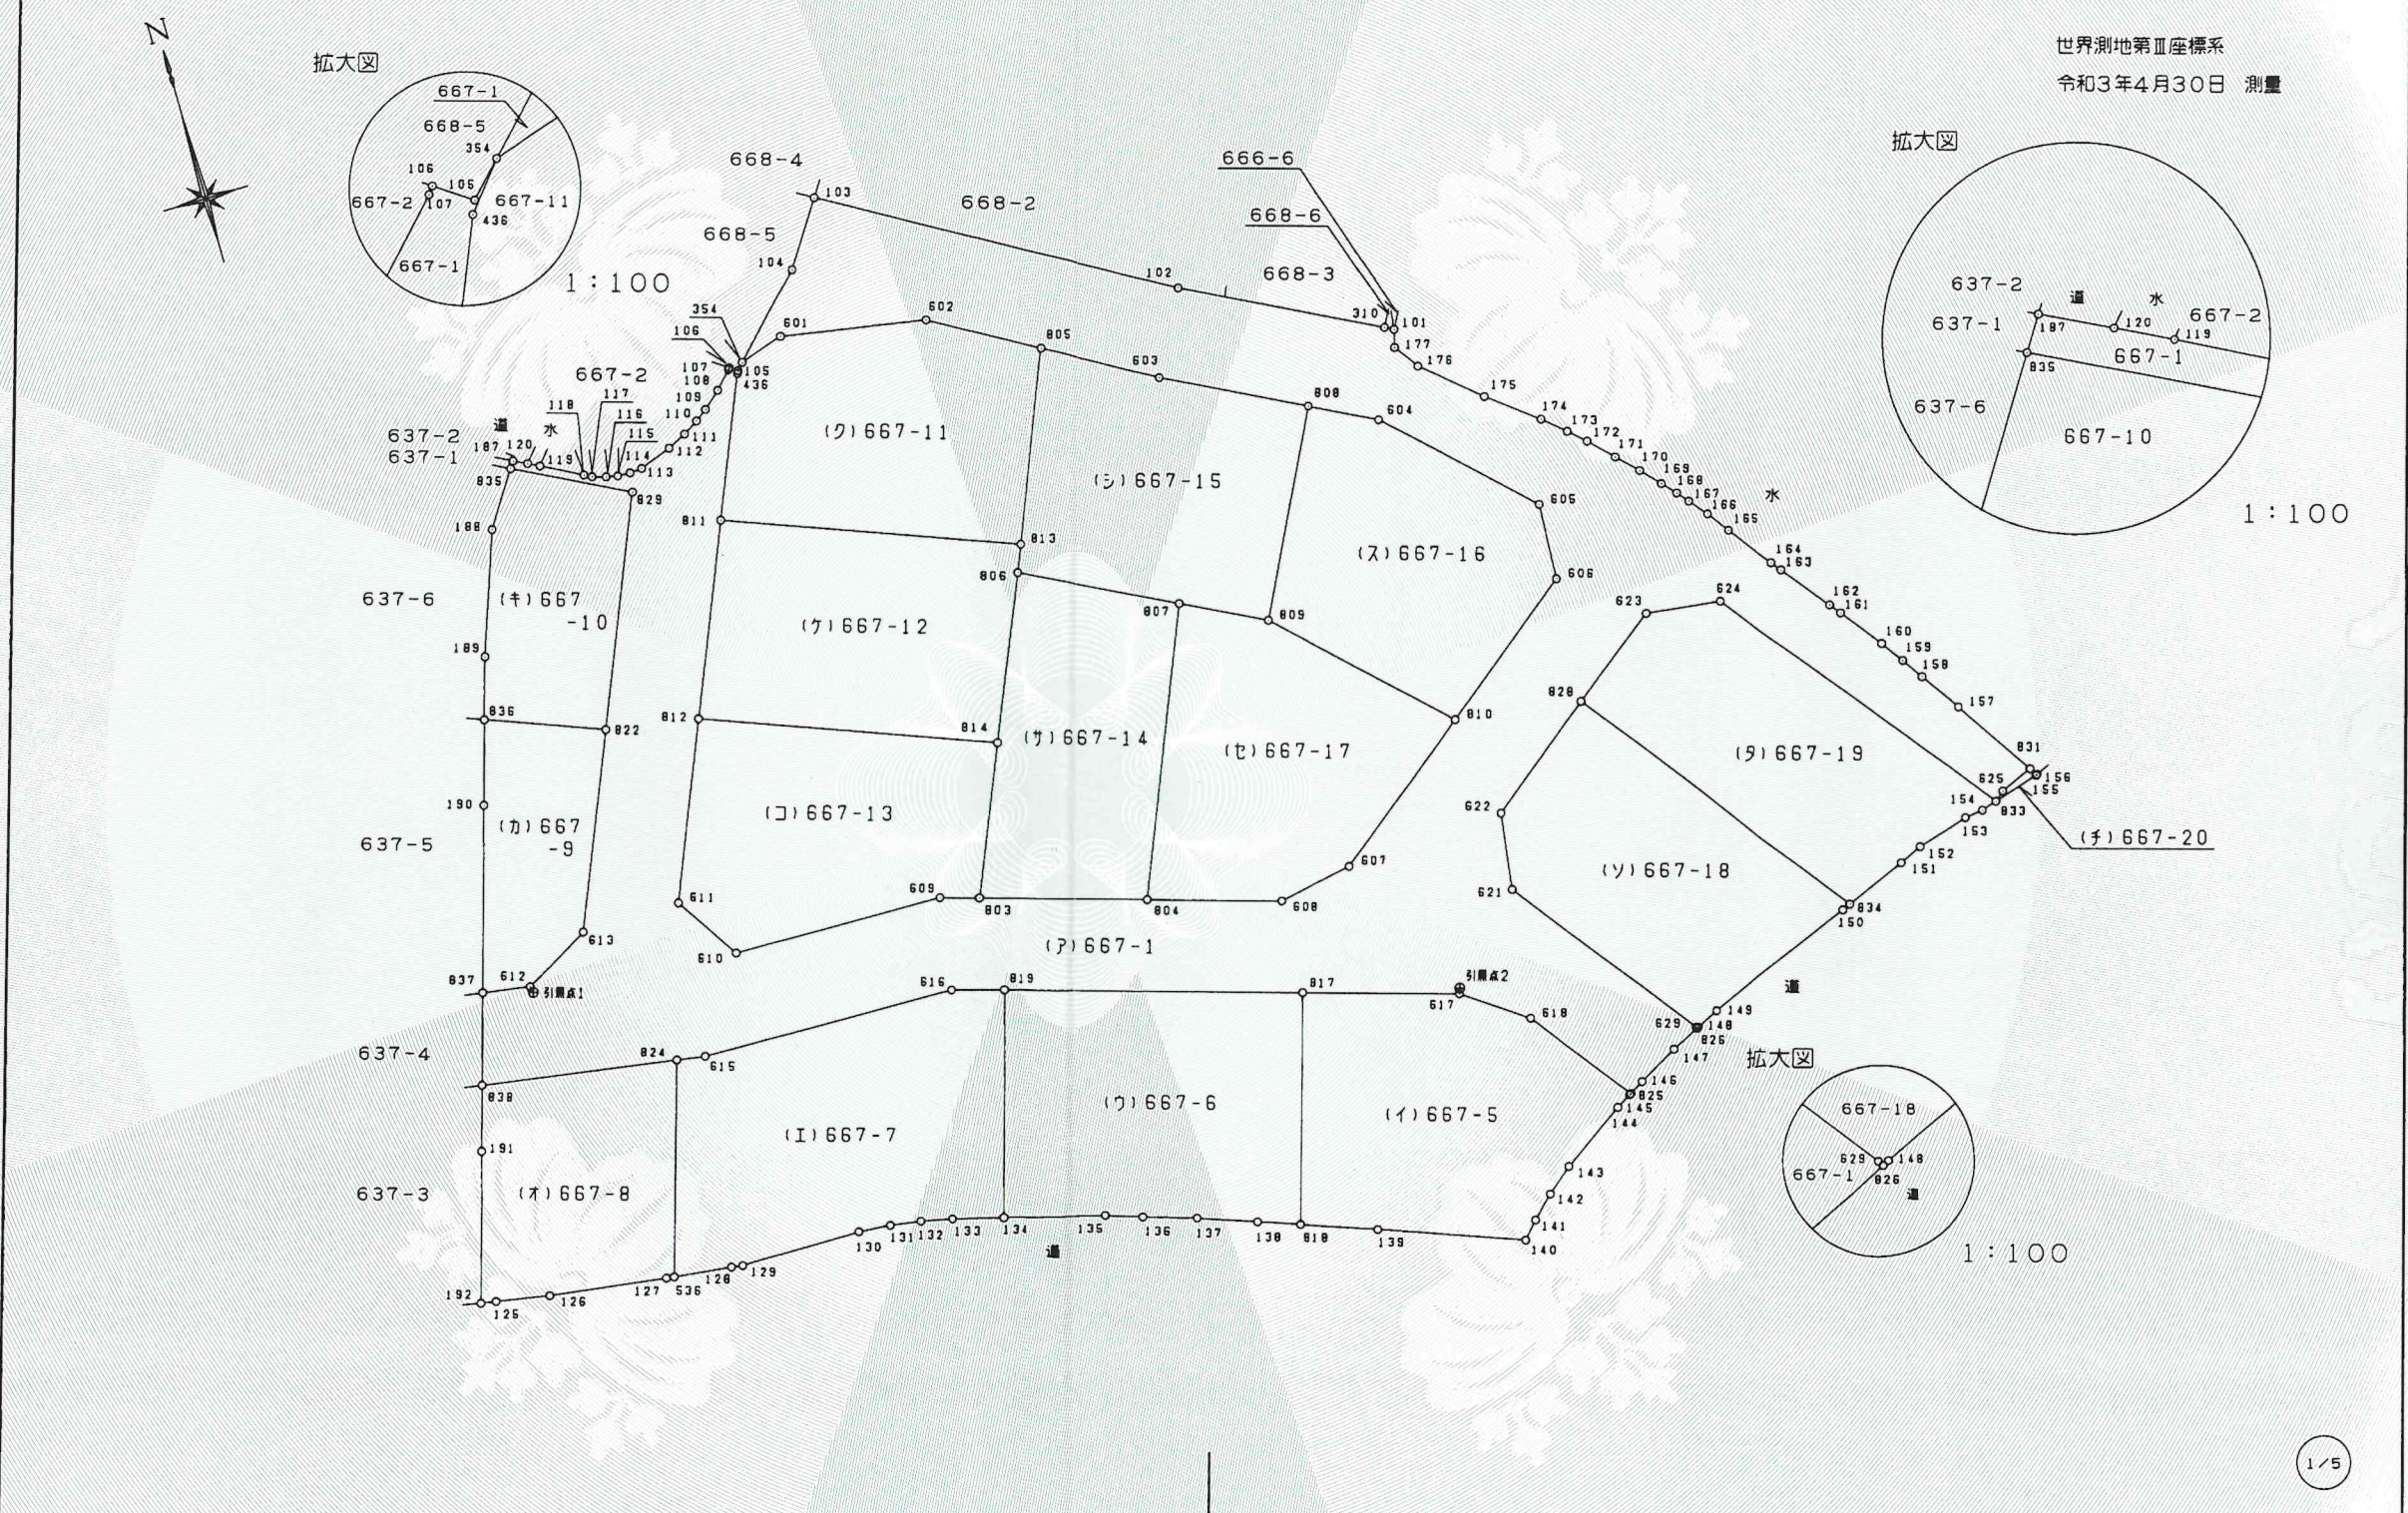


作成者	土地家屋調査士 梅本孝芳	宇部市常盤町1丁目3番24号	申請人	株式会社 フォーティーン	縮尺 1/500
山口県土地家屋調査士会 3年4月30日作成			代表取締役 埴坂仁		
山口県土地家屋調査士会 用紙			地図番号		

地番	637-1 637-3乃至637-6	土地積測在図
土地の所在	山口市黒川字沖久保	

世界測地系Ⅲ座標系
令和3年4月30日 測量

点名	X	Y
引張点1	-205801.971	-66245.398
引張点2	-205819.076	-66186.391

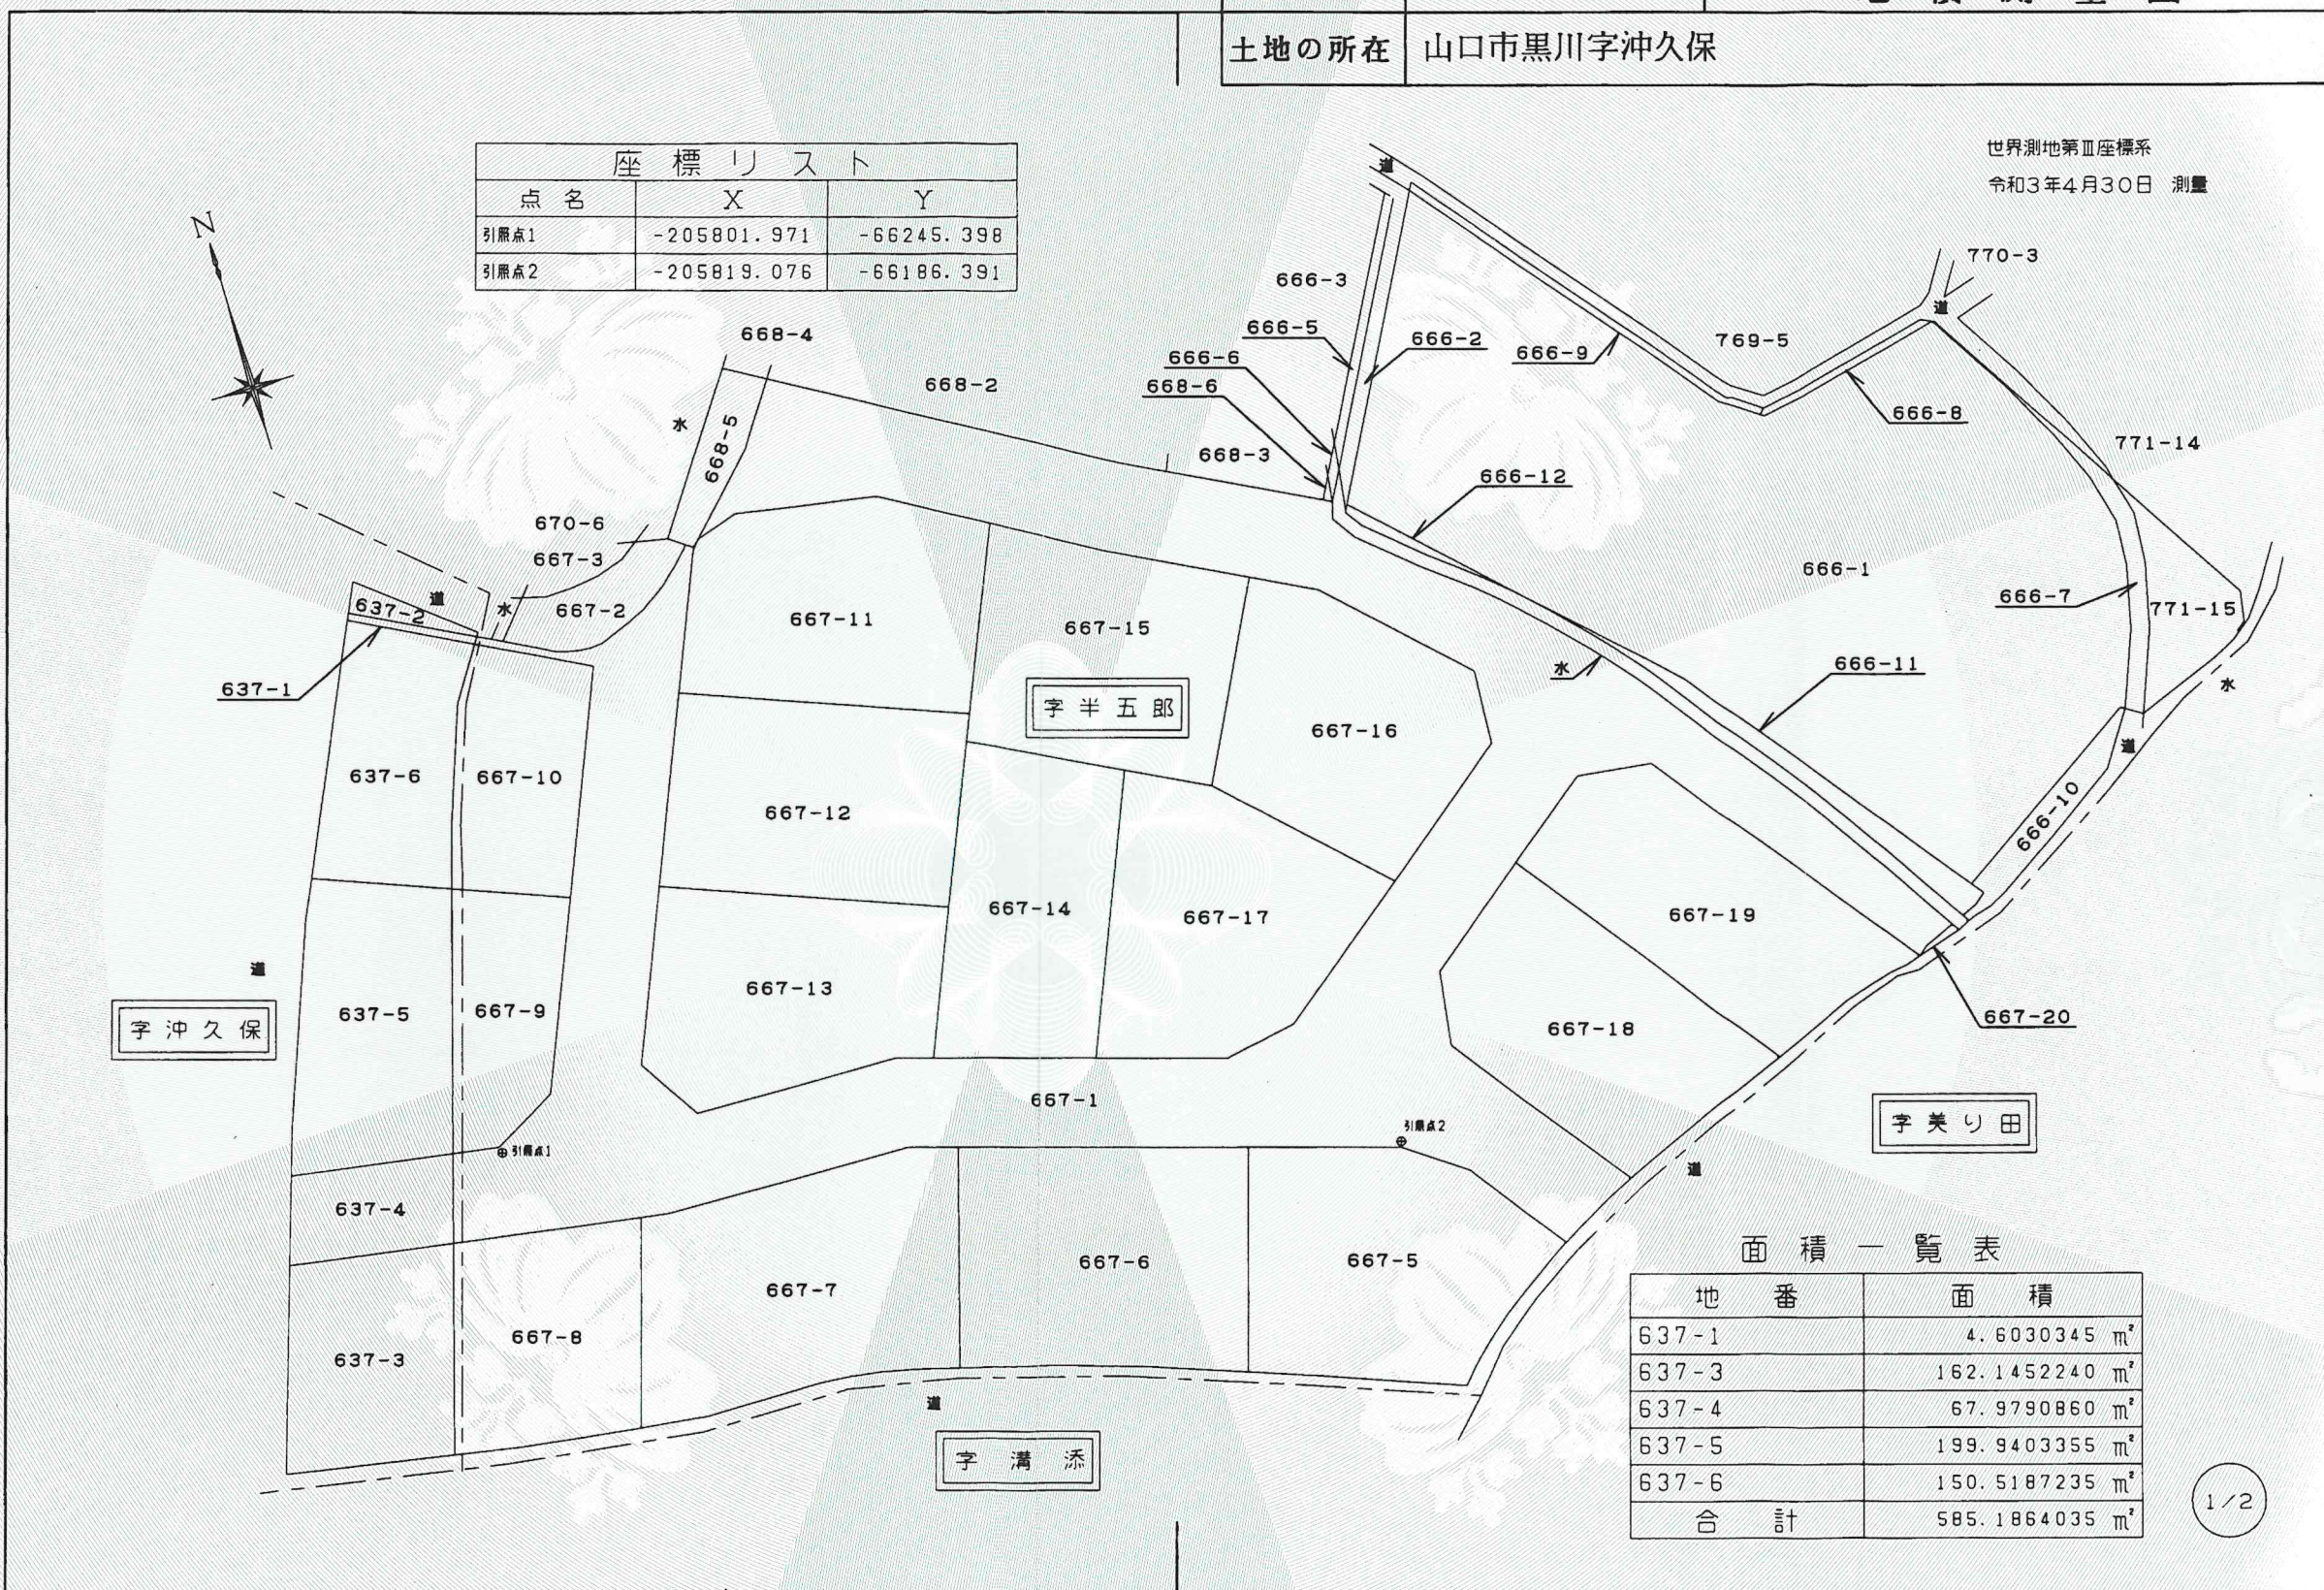

地番	面積
637-1	4.6030345 m ²
637-3	162.1452240 m ²
637-4	67.9790860 m ²
637-5	199.9403355 m ²
637-6	150.5187235 m ²
合計	585.1864035 m ²

1/2

作成者	土地家屋調査士 梅本 孝芳 字部市常盤町1丁目3番24号 3年4月30日作成)	申請人	株式会社 フォーティーン 代表取締役 埜坂 仁	縮尺	1/500
山口県土地家屋調査士会用紙		地図番号			

令和4年2月10日
山口地方務局宇部支局

登記官

原田邦夫



地番 637-1
637-3乃至637-6


土地の所在 山口市黒川字沖久保

土地所在図
地積測量図

世界測地系Ⅲ座標系
令和3年4月30日 測量

使用街区基準点		
点名	X	Y
1A279	-205828.641	-66171.724
2A706	-205710.029	-66126.356

座標求積表							
地番	NO	標識	X	Y	辺長	測線	
(ア)637-1	446	●	-205764.461	-66245.085			
	835		-205768.525	-66237.222	8.851	446-835	
	187	ペイント	-205768.080	-66236.933	0.531	835-187	
	197	●	-205764.000	-66244.871	8.925	187-197	
	446		-205764.461	-66245.085	0.508	197-446	
			倍面積	9.206069	m ²		
			面積	4.6030345	m ²	地積 4.60 m ²	
			坪数	1.3924			
(イ)637-3	838		-205806.898	-66250.371			
	816	●	-205805.114	-66261.548	11.318	838-816	
	193	●	-205818.612	-66265.883	14.177	816-193	
	192	●	-205820.687	-66254.486	11.584	193-192	
	191		-205811.066	-66251.615	10.040	192-191	
	838		-205806.898	-66250.371	4.350	191-838	
				倍面積	324.290448	m ²	
			面積	162.1452240	m ²	地積 162.14 m ²	
			坪数	49.0489			
(ウ)637-4	837		-205801.054	-66248.626			
	815	●	-205799.302	-66259.682	11.194	837-815	
	816	●	-205805.114	-66261.548	6.104	815-816	
	838		-205806.898	-66250.371	11.318	816-838	
	837		-205801.054	-66248.626	6.099	838-837	
			倍面積	135.958172	m ²		
			面積	67.9790860	m ²	地積 67.97 m ²	
			坪数	20.5636			
(エ)637-5	836		-205783.887	-66243.496			
	820	●	-205780.420	-66252.503	9.651	836-820	
	195	●	-205782.949	-66253.677	2.788	820-195	
	194	●	-205796.389	-66258.746	14.364	195-194	
	815	●	-205799.302	-66259.682	3.060	194-815	
	837		-205801.054	-66248.626	11.194	815-837	
	190		-205789.249	-66245.102	12.320	837-190	
	836		-205783.887	-66243.496	5.597	190-836	
				倍面積	399.880671	m ²	
			面積	199.9403355	m ²	地積 199.94 m ²	
			坪数	60.4819			
(オ)637-6	446	●	-205764.461	-66245.085			
	196	●	-205775.308	-66250.130	11.963	446-196	
	820	●	-205780.420	-66252.503	5.636	196-820	
	836		-205783.887	-66243.496	9.651	820-836	
	189		-205779.937	-66242.313	4.123	836-189	
	188		-205772.050	-66239.509	8.371	189-188	
	835		-205768.525	-66237.222	4.202	188-835	
	446		-205764.461	-66245.085	8.851	835-446	
				倍面積	301.037447	m ²	
				面積	150.5187235	m ²	地積 150.51 m ²
			坪数	45.5319			

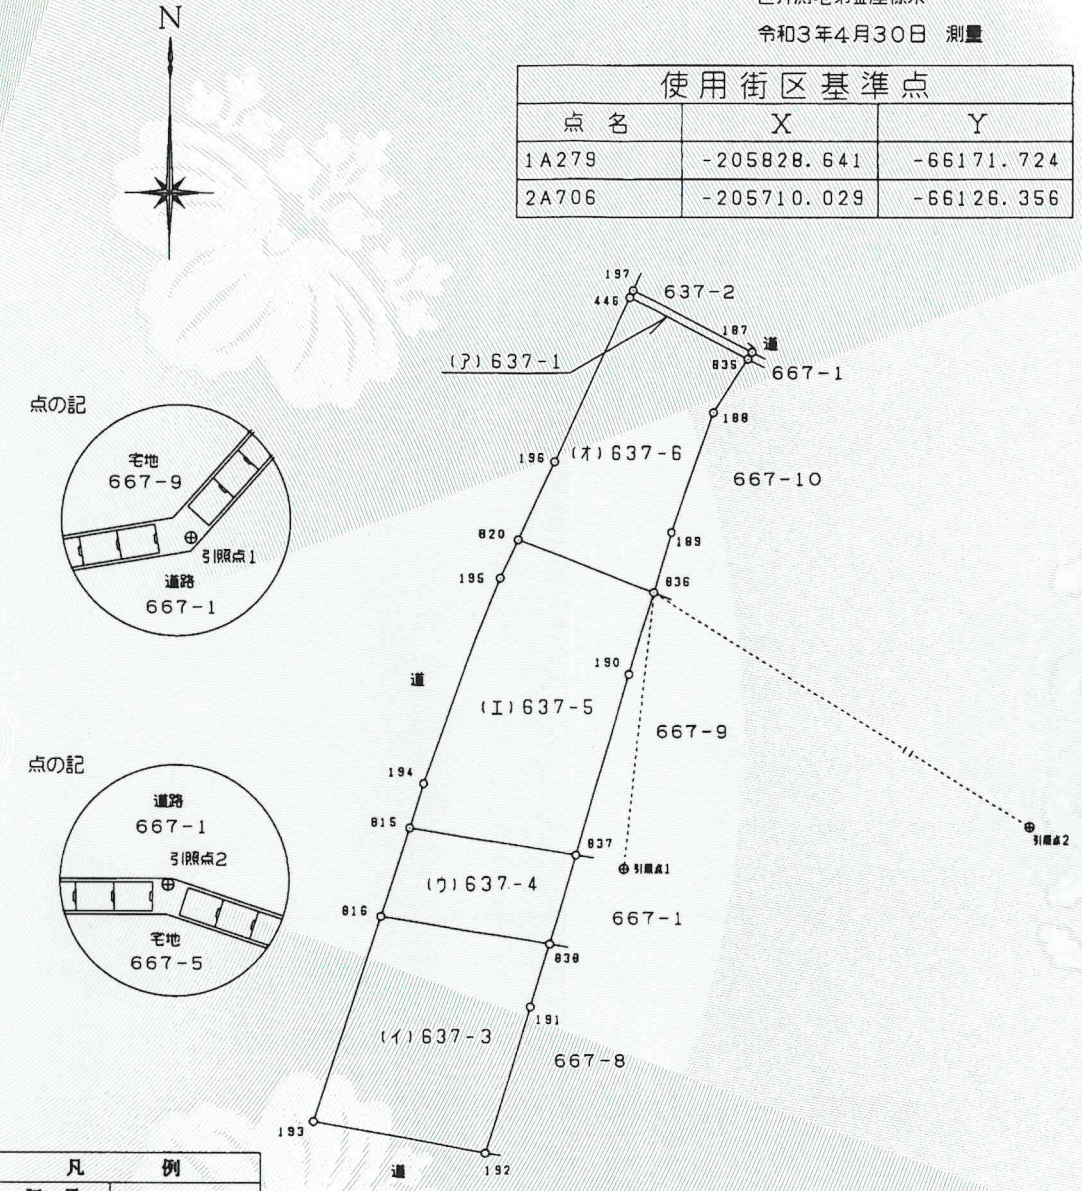

凡例		境界線の種類
記号	既設	新設
P	●	プラスチック杭
木	●	木杭
Co	●	コンクリート杭
●	●	金属標
●	●	金属板
●	●	永久標識

境界点	引照点	距離	角度
836	1	61.436	106-09-57
	2	18.184	6-00-15
836	1	67.076	301-38-31
	2		

2/2

作成者 土地家屋調査士 梅本孝芳 (3年4月30日作成)

宇部市常盤町1丁目3番2号

山口県土地家屋調査士会用紙

申請人 株式会社フォーティーン 代表取締役 埜坂仁

縮尺 1/500

地図番号

令和4年2月10日 山口地方方法務局管轄

山口地方方法務局宇部支局

登記官

原田邦夫



地番 667-1
667-5乃至667-20

土地積所測量図

土地の所在 山口市黒川字半五郎

座標求積表

地番	NO	標識	X	Y	辺長	測線
(7)667-1	825	(●)	-205828.942	-66177.593		
	146	(●)	-205828.388	-66176.666	1.080	825-146
	147	(●)	-205826.927	-66174.036	3.009	146-147
	826	(●)	-205826.036	-66172.168	2.070	147-826
	629	(●)	-205825.964	-66172.215	0.086	826-629
	621	(●)	-205813.842	-66181.227	15.105	629-621
	622	(●)	-205808.834	-66180.530	5.056	621-622
	828	(●)	-205803.322	-66173.350	9.052	622-828
	623	(●)	-205798.970	-66167.680	7.148	828-623
	624	(●)	-205799.609	-66162.687	5.034	623-624
	833	(●)	-205817.428	-66148.806	22.588	624-833
	625	(●)	-205816.920	-66148.182	0.805	833-625
	831	(●)	-205816.028	-66146.024	2.335	625-831
	157	(●)	-205810.778	-66149.481	6.286	831-157
	158	(●)	-205808.197	-66151.219	3.112	157-158
	159	(●)	-205806.803	-66152.174	1.690	158-159
	160	(●)	-205805.336	-66153.195	1.787	159-160
	161	(●)	-205802.615	-66155.245	3.407	160-161
	162	(●)	-205801.917	-66155.783	0.881	161-162
	163	(●)	-205798.784	-66158.173	3.941	162-163
	164	(●)	-205798.157	-66158.642	0.783	163-164
	165	(●)	-205795.269	-66160.826	3.621	164-165
	166	(●)	-205793.853	-66161.915	1.786	165-166
	167	(●)	-205792.683	-66162.876	1.514	166-167
	168	(●)	-205791.937	-66163.508	0.978	167-168
	169	(●)	-205791.064	-66164.285	1.169	168-169
	170	(●)	-205789.830	-66165.431	1.684	169-170
	171	(●)	-205788.521	-66166.658	1.794	170-171
	172	(●)	-205787.019	-66168.131	2.104	171-172
	173	(●)	-205786.027	-66169.190	1.451	172-173
	174	(●)	-205784.774	-66170.630	1.909	173-174
	175	(●)	-205782.259	-66173.831	4.071	174-175
	176	(●)	-205779.078	-66177.501	4.857	175-176
	177	(●)	-205777.465	-66178.604	1.954	176-177
	101	(●)	-205776.314	-66178.284	1.195	177-101
	310	(●)	-205776.017	-66178.863	0.651	101-310
	102	(●)	-205769.596	-66191.352	14.043	310-102
	103	(●)	-205757.060	-66212.912	24.940	102-103
	104	(●)	-205761.220	-66215.643	4.976	103-104
	354	(●)	-205766.161	-66220.491	6.922	104-354
	601	(●)	-205765.228	-66217.580	3.057	354-601
	602	(●)	-205766.915	-66207.978	9.749	601-602
	805	(●)	-205770.835	-66201.246	7.790	602-805
	603	(●)	-205774.933	-66194.209	8.143	805-603
	808	(●)	-205779.571	-66185.196	10.136	603-808
	604	(●)	-205781.753	-66180.956	4.769	808-604
	605	(●)	-205790.127	-66172.336	12.018	604-605
	606	(●)	-205795.135	-66172.617	5.016	605-606
	810	(●)	-205802.105	-66181.691	11.442	606-810

座標求積表

地番	NO	標識	X	Y	辺長	測線
(7)667-1	607	(●)	-205809.330	-66191.097	11.861	810-607
	608	(●)	-205810.238	-66196.077	5.062	607-608
	804	(●)	-205807.625	-66204.641	8.954	608-804
	803	(●)	-205804.375	-66215.293	11.137	804-803
	609	(●)	-205803.629	-66217.738	2.556	803-609
	610	(●)	-205803.288	-66231.780	14.046	609-610
	611	(●)	-205799.045	-66234.519	5.050	610-611
	812	(●)	-205787.851	-66229.828	12.137	611-812
	811	(●)	-205775.754	-66224.759	13.116	812-811
	436	(●)	-205766.780	-66220.998	9.730	811-436
	354	(●)	-205766.161	-66220.491	0.800	436-354
	105	(●)	-205766.604	-66220.925	0.620	354-105
	106	(●)	-205766.269	-66221.404	0.585	105-106
	107	(●)	-205766.366	-66221.478	0.122	106-107
	108	(●)	-205767.479	-66222.554	1.548	107-108
	109	(●)	-205768.472	-66223.690	1.509	108-109
	110	(●)	-205769.028	-66224.468	0.956	109-110
	111	(●)	-205769.641	-66225.470	1.175	110-111
	112	(●)	-205770.221	-66226.709	1.368	111-112
	113	(●)	-205771.007	-66228.829	2.261	112-113
	114	(●)	-205771.075	-66229.639	0.813	113-114
	115	(●)	-205771.014	-66230.500	0.863	114-115
	116	(●)	-205770.847	-66231.255	0.773	115-116
	117	(●)	-205770.577	-66232.157	0.942	116-117
	118	(●)	-205770.329	-66232.643	0.546	117-118
	119	(●)	-205768.914	-66235.309	3.018	118-119
	120	(●)	-205768.539	-66236.039	0.821	119-120
	187	(●)	-205768.080	-66236.933	1.005	120-187
	835	(●)	-205768.525	-66237.222	0.531	187-835
	829	(●)	-205772.330	-66229.862	8.285	835-829
	822	(●)	-205786.798	-66235.933	15.690	829-822
	613	(●)	-205799.112	-66241.099	13.354	822-613
	612	(●)	-205801.551	-66245.487	5.020	613-612
	837	(●)	-205801.054	-66248.626	3.178	612-837
	838	(●)	-205806.898	-66250.371	6.099	837-838
	824	(●)	-205808.947	-66237.530	13.003	838-824
	615	(●)	-205809.246	-66235.654	1.900	824-615
	616	(●)	-205809.657	-66218.698	16.961	615-616
	819	(●)	-205810.633	-66215.489	3.354	616-819
	817	(●)	-205816.425	-66196.456	19.895	819-817
	617	(●)	-205819.447	-66186.523	10.383	817-617
	618	(●)	-205822.326	-66182.433	5.002	617-618
	825	(●)	-205828.942	-66177.593	8.197	618-825

倍面積 2818.385480 m²
面積 1409.1927400 m² 地積 1409.19 m²
坪数 426.2808

作成者 土地家屋調査士 梅本孝芳
宇部市常盤町1丁目3番24号
(令和3年4月30日作成)

申請人 株式会社フォーティーン
代表取締役 埜坂仁
縮尺 1/

山口県土地家屋調査士会用紙

地図番号

令和4年2月10日
山口地方務局管轄
山口地方務局宇部支局

これは図面に記録されている内容を証明した書面である。

登記官

原田邦夫



令和4年2月10日
山口地方事務局管轄
山口地方事務局宇部支局

登記官

原田邦夫



これは図面に記録されている内容を証明した書面である。

地番		NO		標識	X	Y	辺長		測線		
座標求積表											
(イ)667	825	(●)	-205828.942	-66177.593							
-5	618	(●)	-205822.326	-66182.433	8.197		825-	618			
	617	(●)	-205819.447	-66186.523	5.002		618-	617			
	817	(●)	-205816.425	-66196.456	10.383		617-	817			
	818	(●)	-205831.068	-66200.914	15.307		817-	818			
	139	(●)	-205832.834	-66196.094	5.133		818-	139			
	140	(●)	-205836.291	-66186.917	9.807		139-	140			
	141	(●)	-205835.203	-66185.922	1.474		140-	141			
	142	(●)	-205833.825	-66184.481	1.994		141-	142			
	143	(●)	-205832.427	-66182.782	2.200		142-	143			
	144	(●)	-205829.578	-66178.646	5.022		143-	144			
	145	(●)	-205828.995	-66177.682	1.127		144-	145			
	825	(●)	-205828.942	-66177.593	0.104		145-	825			
					倍面積	556.580176	m ²				
					面積	278.2900880	m ²	地積	278.29	m ²	
					坪数	84.1827					
(ウ)667	817	(●)	-205816.425	-66196.456							
-6	819	(●)	-205810.633	-66215.489	19.895		817-	819			
	134	(●)	-205825.056	-66219.773	15.046		819-	134			
	135	(●)	-205826.868	-66213.145	6.871		134-	135			
	136	(●)	-205827.620	-66210.816	2.447		135-	136			
	137	(●)	-205828.719	-66207.402	3.587		136-	137			
	138	(●)	-205830.077	-66203.620	4.018		137-	138			
	818	(●)	-205831.068	-66200.914	2.882		138-	818			
	817	(●)	-205816.425	-66196.456	15.307		818-	817			
					倍面積	595.058216	m ²				
					面積	297.5291080	m ²	地積	297.52	m ²	
					坪数	90.0025					
(I)667	819	(●)	-205810.633	-66215.489							
-7	616	(●)	-205809.657	-66218.698	3.354		819-	616			
	615	(●)	-205809.246	-66235.654	16.961		616-	615			
	824	(●)	-205808.947	-66237.530	1.900		615-	824			
	536	(●)	-205822.658	-66241.709	14.334		824-	536			
	128	(●)	-205823.111	-66237.906	3.830		536-	128			
	129	(●)	-205823.215	-66237.173	0.740		128-	129			
	130	(●)	-205823.254	-66229.147	8.026		129-	130			
	131	(●)	-205823.421	-66227.031	2.123		130-	131			
	132	(●)	-205823.741	-66224.975	2.081		131-	132			
	133	(●)	-205824.207	-66222.902	2.125		132-	133			
	134	(●)	-205825.056	-66219.773	3.242		133-	134			
	819	(●)	-205810.633	-66215.489	15.046		134-	819			
					倍面積	631.300597	m ²				
					面積	315.6502985	m ²	地積	315.65	m ²	
					坪数	95.4842					
座標求積表											
(イ)667	824	(●)	-205808.947	-66237.530							
-8	838	(●)	-205806.898	-66250.371	13.003		824-	838			
	191	(●)	-205811.066	-66251.615	4.350		838-	191			
	192	(●)	-205820.687	-66254.486	10.040		191-	192			
	125	(●)	-205820.869	-66253.497	1.006		192-	125			
	126	(●)	-205821.512	-66249.994	3.562		125-	126			
	127	(●)	-205822.598	-66242.215	7.854		126-	127			
	536	(●)	-205822.658	-66241.709	0.510		127-	536			
	824	(●)	-205808.947	-66237.530	14.334		536-	824			
					倍面積	370.692324	m ²				
					面積	185.3461620	m ²	地積	185.34	m ²	
					坪数	56.0672					
(カ)667	822	(●)	-205786.798	-66235.933							
-9	836	(●)	-205783.887	-66243.496	8.104		822-	836			
	190	(●)	-205789.249	-66245.102	5.597		836-	190			
	837	(●)	-205801.054	-66248.626	12.320		190-	837			
	612	(●)	-205801.551	-66245.487	3.178		837-	612			
	613	(●)	-205799.112	-66241.099	5.020		612-	613			
	822	(●)	-205786.798	-66235.933	13.354		613-	822			
					倍面積	237.322556	m ²				
					面積	118.6612780	m ²	地積	118.66	m ²	
					坪数	35.8950					
(キ)667	829	(●)	-205772.330	-66229.862							
-10	835	(●)	-205768.525	-66237.222	8.285		829-	835			
	188	(●)	-205772.050	-66239.509	4.202		835-	188			
	189	(●)	-205779.937	-66242.313	8.371		188-	189			
	836	(●)	-205783.887	-66243.496	4.123		189-	836			
	822	(●)	-205786.798	-66235.933	8.104		836-	822			
	829	(●)	-205772.330	-66229.862	15.690		822-	829			
					倍面積	278.793578	m ²				
					面積	139.3967890	m ²	地積	139.39	m ²	
					坪数	42.1675					
(ク)667	805	(●)	-205770.835	-66201.246							
-11	602	(●)	-205766.915	-66207.978	7.790		805-	602			
	601	(●)	-205765.228	-66217.580	9.749		602-	601			
	354	(●)	-205766.161	-66220.491	3.057		601-	354			
	436	(●)	-205766.780	-66220.998	0.800		354-	436			
	811	(●)	-205775.754	-66224.759	9.730		436-	811			
	813	(●)	-205782.821	-66206.266	19.797		811-	813			
	805	(●)	-205770.835	-66201.246	12.995		813-	805			
					倍面積	521.765669	m ²				
					面積	260.8828345	m ²	地積	260.88	m ²	
					坪数	78.9170					

作成者 土地家屋調査士 宇部市常盤町1丁目3番24号 梅本 孝芳
 15(令和3年4月30日作成)

申請人 株式会社 フォーティーン
 代表取締役 埜坂 仁

縮尺 1/

地図番号

山口県土地家屋調査士会用紙

地番 667-1
667-5乃至667-20

土地積測量図

土地の所在 山口市黒川字半五郎

座標求積表

地番	NO	標識	X	Y	辺長	測線	
(ケ)667-12	813	(P)	-205782.821	-66206.266			
	811	(●)	-205775.754	-66224.759	19.797	813-811	
	812	(●)	-205787.851	-66229.828	13.116	811-812	
	814	(*) (●)	-205794.919	-66211.333	19.800	812-814	
	806	(*) (●)	-205784.560	-66206.994	11.231	814-806	
	813	(●)	-205782.821	-66206.266	1.885	806-813	
			倍面積	519.102679	m ²		
			面積	259.5513395	m ² 地積	259.55 m ²	
			坪数	78.5142			
(コ)667-13	814	(*) (●)	-205794.919	-66211.333			
	812	(●)	-205787.851	-66229.828	19.800	814-812	
	611	(●)	-205799.045	-66234.519	12.137	812-611	
	610	(●)	-205803.288	-66231.780	5.050	611-610	
	609	(●)	-205803.629	-66217.738	14.046	610-609	
	803	(●)	-205804.375	-66215.293	2.556	609-803	
	814	(●)	-205794.919	-66211.333	10.252	803-814	
				倍面積	500.432335	m ²	
			面積	250.2161675	m ² 地積	250.21 m ²	
			坪数	75.6903			
(サ)667-14	807	(*) (●)	-205789.589	-66197.130			
	806	(*) (●)	-205784.560	-66206.994	11.072	807-806	
	814	(*) (●)	-205794.919	-66211.333	11.231	806-814	
	803	(●)	-205804.375	-66215.293	10.252	814-803	
	804	(●)	-205807.625	-66204.641	11.137	803-804	
	807	(●)	-205789.589	-66197.130	19.537	804-807	
			倍面積	453.728997	m ²		
			面積	226.8644985	m ² 地積	226.86 m ²	
			坪数	68.6265			
(シ)667-15	808	(●)	-205779.571	-66185.196			
	603	(●)	-205774.933	-66194.209	10.136	808-603	
	805	(●)	-205770.835	-66201.246	8.143	603-805	
	813	(P)	-205782.821	-66206.266	12.995	805-813	
	806	(*) (●)	-205784.560	-66206.994	1.885	813-806	
	807	(*) (●)	-205789.589	-66197.130	11.072	806-807	
	809	(*) (●)	-205792.334	-66191.746	6.043	807-809	
	808	(●)	-205779.571	-66185.196	14.346	809-808	
				倍面積	511.736462	m ²	
				面積	255.8682310	m ² 地積	255.86 m ²
			坪数	77.4001			
(ス)667-16	605	(●)	-205790.127	-66172.336			
	604	(●)	-205781.753	-66180.956	12.018	605-604	
	808	(●)	-205779.571	-66185.196	4.769	604-808	
	809	(*) (●)	-205792.334	-66191.746	14.346	808-809	
	810	(●)	-205802.105	-66181.691	14.021	809-810	
	606	(●)	-205795.135	-66172.617	11.442	810-606	
	605	(●)	-205790.127	-66172.336	5.016	606-605	
				倍面積	505.301417	m ²	
			面積	252.6507085	m ² 地積	252.65 m ²	
			坪数	76.4268			

座標求積表

地番	NO	標識	X	Y	辺長	測線	
(ト)667-17	810	(●)	-205802.105	-66181.691			
	809	(*) (●)	-205792.334	-66191.746	14.021	810-809	
	807	(*) (●)	-205789.589	-66197.130	6.043	809-807	
	804	(●)	-205807.625	-66204.641	19.537	807-804	
	608	(●)	-205810.238	-66196.077	8.954	804-608	
	607	(●)	-205809.330	-66191.097	5.062	608-607	
810	(●)	-205802.105	-66181.691	11.861	607-810		
			倍面積	532.153051	m ²		
			面積	266.0765255	m ² 地積	266.07 m ²	
			坪数	80.4881			
(ヨ)667-18	834	(●)	-205821.112	-66160.085			
	828	(●)	-205803.322	-66173.350	22.191	834-828	
	622	(●)	-205808.834	-66180.530	9.052	828-622	
	621	(●)	-205813.842	-66181.227	5.056	622-621	
	629	(●)	-205825.964	-66172.215	15.105	621-629	
	826	(●)	-205826.036	-66172.168	0.086	629-826	
	148	(●)	-205825.996	-66172.085	0.092	826-148	
	149	(●)	-205825.310	-66170.548	1.683	148-149	
	150	(●)	-205821.329	-66160.627	10.690	149-150	
	834	(●)	-205821.112	-66160.085	0.584	150-834	
				倍面積	502.857929	m ²	
				面積	251.4289645	m ² 地積	251.42 m ²
			坪数	76.0572			
(ヲ)667-19	833	(●)	-205817.428	-66148.806			
	624	(●)	-205799.609	-66162.687	22.588	833-624	
	623	(●)	-205798.970	-66167.680	5.034	624-623	
	828	(●)	-205803.322	-66173.350	7.148	623-828	
	834	(●)	-205821.112	-66160.085	22.191	828-834	
	151	(●)	-205819.488	-66156.041	4.358	834-151	
	152	(●)	-205818.840	-66154.496	1.675	151-152	
	153	(●)	-205817.873	-66151.092	3.539	152-153	
	154	(●)	-205817.726	-66149.844	1.257	153-154	
	833	(●)	-205817.428	-66148.806	1.080	154-833	
				倍面積	511.017442	m ²	
				面積	255.5087210	m ² 地積	255.50 m ²
			坪数	77.2913			
(チ)667-20	833	(●)	-205817.428	-66148.806			
	155	(P)	-205816.551	-66145.758	3.172	833-155	
	156	(P)	-205816.524	-66145.698	0.066	155-156	
	831	ベイント	-205816.028	-66146.024	0.594	156-831	
	625	(●)	-205816.920	-66148.182	2.335	831-625	
	833	(●)	-205817.428	-66148.806	0.805	625-833	
				倍面積	2.405604	m ²	
			面積	1.2028020	m ² 地積	1.20 m ²	
			坪数	0.3638			

作成者 土地家屋調査士 梅本孝芳 (令和3年4月30日作成)

宇部市常盤町1丁目3番24号

山口県土地家屋調査士会 用紙

申請人 株式会社 フォーティーン 代表取締役 埜坂 仁

縮尺 1/

地図番号

令和4年2月10日

山口地方方法務局管轄

山口地方方法務局宇部支局

これは図面に記録されている内容を証明した書面である。

登記官

原田邦夫



令和4年2月10日
山口地方方法務局管轄
（山口地方方法務局管轄）
これは図面に記録されている内容を証明した書面である。
山口地方方法務局宇部支局

登記官

原田邦夫



地番	667-1 667-5乃至667-20
----	------------------------

土地積測量図

土地の所在 山口市黒川字半五郎

世界測地第Ⅲ座標系
令和3年4月30日 測量

面積一覧表

地番	面積
667-1	1409.1927400 m ²
667-5	278.2900880 m ²
667-6	297.5291080 m ²
667-7	315.6502985 m ²
667-8	185.3461620 m ²
667-9	118.6612780 m ²
667-10	139.3967890 m ²
667-11	260.8828345 m ²
667-12	259.5513395 m ²
667-13	250.2161675 m ²
667-14	226.8644985 m ²
667-15	255.8682310 m ²
667-16	252.6507085 m ²
667-17	266.0765255 m ²
667-18	251.4289645 m ²
667-19	255.5087210 m ²
667-20	1.2028020 m ²
合計	5024.3172560 m ²


凡例		境界線の種類
既設	新設	
P	(P)	プラスチック杭
木	(木)	木杭
C○	(C○)	コンクリート杭
標	(●)	金属標
紙	(紙)	金属紙
(水)		永久標識

使用街区基準点		
点名	X	Y
1A279	-205828.641	-66171.724
2A706	-205710.029	-66126.356


座標リスト		
点名	X	Y
引照点1	-205801.971	-66245.398
引照点2	-205819.076	-66186.391

境界点	引照点	距離	角度
	1	61.436	106-09-57
	2		
803	1	30.201	94-33-56
	2	32.426	296-57-37

点の記

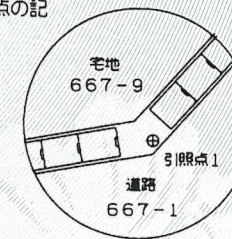

点の記

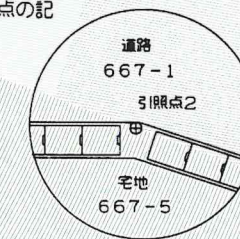

作成者 土地家屋調査士 宇部市常盤町1丁目3番24号 梅本 孝芳 (令和3年4月30日作成)

山口県土地家屋調査士会用紙

申請人 株式会社 フォーティーン 代表取締役 埜坂 仁

縮尺 1/

地図番号