

地番 747-1~-18

地積測量図 ①/2




土地の所在 山口市朝倉町

令和4年9月20日測量 世界測地系 Ⅲ系

地番	① 747-1	公式	A=1/2Σ(X2-X1)(Y1+Y2)		境界標の種類	
測点	X座標	Y座標	辺長			
SZ1	-201850.547	-65996.297	11.933	境界プレート	新設	永
SZ2	-201860.215	-65989.303	10.534	境界プレート	新設	永
SZ3	-201868.726	-65983.096	4.001	境界プレート	新設	永
SZ4	-201872.703	-65983.535	11.424	境界プレート	新設	永
SZ5	-201880.281	-65992.083	4.000	境界プレート	新設	永
SZ6	-201879.975	-65996.072	10.271	境界プレート	新設	永
SZ7	-201872.052	-66002.607	12.778	境界プレート	新設	永
SZ8	-201862.176	-66010.716	5.001	境界プレート	新設	永
W25	-201865.577	-66014.383	17.074	境界プレート	新設	永
Z40	-201878.768	-66003.543	10.867	境界プレート	新設	永
SZ39	-201887.160	-65996.638	5.036	境界プレート	新設	永
Z38	-201892.181	-65997.023	14.291	境界プレート	新設	永
Z33	-201901.668	-66007.711	2.000	境界プレート	新設	永
Z35	-201903.183	-66006.405	3.000	境界プレート	新設	永
SZ44	-201905.451	-66004.442	12.860	境界プレート	新設	永
SZ45	-201896.910	-65994.828	4.005	境界プレート	新設	永
SZ46	-201897.066	-65990.826	0.725	境界プレート	新設	永
Z57	-201897.596	-65990.331	5.400	境界プレート	新設	永
SZ58	-201902.172	-65987.464	4.719	境界プレート	新設	永
SZ59	-201905.593	-65984.213	13.104	境界プレート	新設	永
Z60	-201915.091	-65975.185	6.599	境界プレート	新設	永
SZ61	-201919.872	-65970.637	9.825	境界プレート	新設	永
Z55	-201928.858	-65966.665	1.752	境界プレート	新設	永
SZ54	-201928.143	-65965.065	3.248	境界プレート	新設	永
W3	-201926.833	-65962.093	13.673	境界プレート	新設	永
Z62	-201914.332	-65967.631	21.924	境界プレート	新設	永
Z63	-201898.437	-65982.731	5.942	境界プレート	新設	永
Z64	-201893.463	-65985.981	6.013	境界プレート	新設	永
SZ17	-201889.104	-65990.123	4.000	境界プレート	新設	永
SZ16	-201885.108	-65989.952	11.193	境界プレート	新設	永
SZ15	-201877.671	-65981.587	9.854	境界プレート	新設	永
S34	-201871.117	-65974.229	6.001	境界プレート	新設	永
W29	-201866.138	-65977.580	16.024	境界プレート	新設	永
W28	-201853.164	-65986.984	3.787	境界プレート	新設	永
W37	-201850.240	-65989.390	6.814	鉄	新設	
W36	-201847.504	-65995.631	1.574	鉄	新設	
Z31	-201848.539	-65996.817	2.074	赤ペンキ	新設	
倍積	1601.278374	地積	800.63 m ²			
面積	800.6391870	坪数	242.19 坪			

地番	② 747-2	測点	X座標	Y座標	辺長	境界標の種類
SZ8	-201862.176	-66010.716	12.778	境界プレート	新設	永
SZ7	-201872.052	-66002.607	17.808	境界プレート	新設	永
SZ2	-201860.215	-65989.303	11.933	境界プレート	新設	永
SZ1	-201850.547	-65996.297	14.216	境界プレート	新設	永
W26	-201859.238	-66007.548	4.321	境界プレート	新設	永
倍積	453.635005	地積	226.81 m ²			
面積	226.8175025	坪数	68.61 坪			

地番	③ 747-3	測点	X座標	Y座標	辺長	境界標の種類
SZ7	-201872.052	-66002.607	10.271	境界プレート	新設	永
SZ6	-201879.975	-65996.072	4.000	境界プレート	新設	永
SZ5	-201880.281	-65992.083	11.424	境界プレート	新設	永
SZ4	-201872.703	-65983.535	4.001	境界プレート	新設	永
SZ3	-201868.726	-65983.096	10.534	境界プレート	新設	永
SZ2	-201860.215	-65989.303	17.808	境界プレート	新設	永
倍積	442.535237	地積	221.26 m ²			
面積	221.2676185	坪数	66.93 坪			

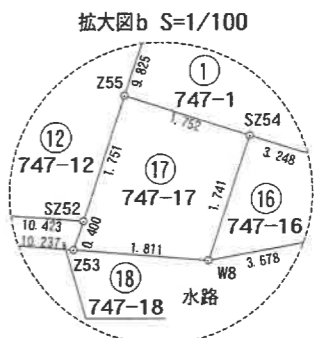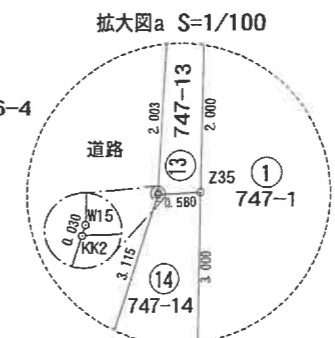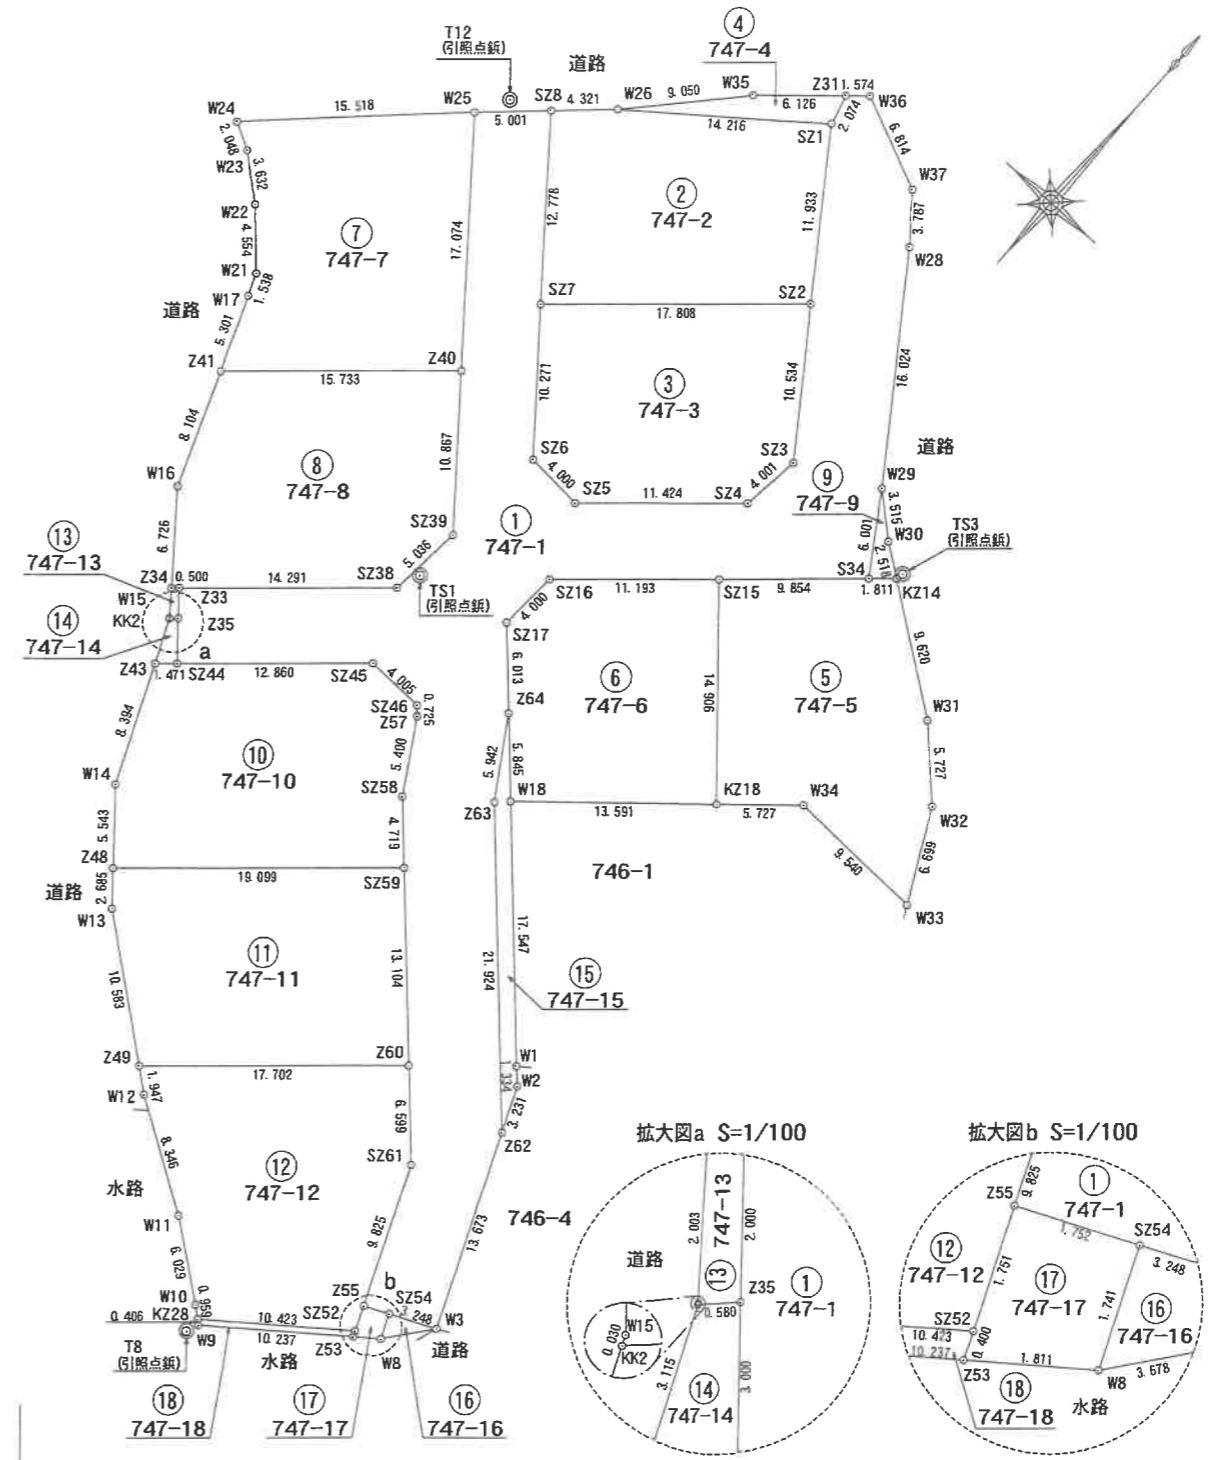

作成者 山口市宮野上86番地1 土地家屋調査士 若月慎一郎

申請人 株式会社成匠 縮尺 1/500

地図番号

地番 747-1~-18
土地の所在 山口市朝倉町

地積測量図 2/2

地番 ④ 747-4
公式 $A = 1/2 \sum (X_2 - X_1)(Y_1 + Y_2)$
測点 X座標 Y座標 辺長 境界線の種類
SZ1 -201850.547 -65996.297 2.074 境界プレート 新設 永
Z31 -201848.539 -65996.817 6.126 赤ペンキ 新設 永
W35 -201852.565 -66001.434 9.050 鉄 新設 永
W26 -201859.238 -66007.548 14.216 境界プレート 新設 永
倍積 33.305605 地積 16.65 m²
面積 16.6528025 坪数 5.03 坪

地番 ⑤ 747-5
測点 X座標 Y座標 辺長 境界線の種類
KZ14 -201869.910 -65972.879 1.811 境界プレート 新設 永
S34 -201871.117 -65974.229 9.854 境界プレート 新設 永
SZ15 -201877.671 -65981.587 14.906 境界プレート 新設 永
KZ18 -201888.807 -65971.678 5.727 境界プレート 新設 永
W34 -201885.059 -65967.347 9.540 境界プレート 新設 永
W33 -201885.447 -65957.815 6.699 境界プレート 新設 永
W32 -201879.550 -65960.994 5.727 境界プレート 新設 永
W31 -201875.528 -65965.070 9.620 境界プレート 新設 永
倍積 450.390053 地積 225.19 m²
面積 225.1950265 坪数 68.11 坪

地番 ⑥ 747-6
測点 X座標 Y座標 辺長 境界線の種類
SZ15 -201877.671 -65981.587 11.193 境界プレート 新設 永
SZ16 -201885.108 -65989.952 4.000 境界プレート 新設 永
SZ17 -201889.104 -65990.123 6.013 境界プレート 新設 永
Z64 -201893.463 -65985.981 5.845 境界プレート 新設 永
W18 -201897.700 -65981.956 13.591 境界プレート 新設 永
KZ18 -201888.807 -65971.678 14.906 境界プレート 新設 永
倍積 401.475446 地積 200.73 m²
面積 200.7377230 坪数 60.72 坪

地番 ⑦ 747-7
測点 X座標 Y座標 辺長 境界線の種類
W25 -201865.577 -66014.383 15.518 境界プレート 新設 永
W24 -201876.320 -66025.581 2.048 境界プレート 新設 永
W23 -201877.265 -66023.765 3.632 境界プレート 新設 永
W22 -201879.551 -66020.942 4.554 境界プレート 新設 永
W21 -201882.875 -66017.829 1.538 境界プレート 新設 永
W17 -201884.303 -66017.259 5.301 境界プレート 新設 永
Z41 -201889.227 -66015.296 15.733 境界プレート 新設 永
Z40 -201878.768 -66003.543 17.074 境界プレート 新設 永
倍積 483.947745 地積 241.97 m²
面積 241.9738725 坪数 73.19 坪

地番 ⑧ 747-8
測点 X座標 Y座標 辺長 境界線の種類
Z41 -201889.227 -66015.296 8.104 境界プレート 新設 永
W16 -201896.754 -66012.294 6.726 境界プレート 新設 永
Z34 -201902.000 -66008.084 0.500 境界プレート 新設 永
Z33 -201901.668 -66007.711 14.291 境界プレート 新設 永
SZ38 -201892.181 -65997.023 5.036 境界プレート 新設 永
SZ39 -201887.160 -65996.638 10.867 境界プレート 新設 永
Z40 -201878.768 -66003.543 15.733 境界プレート 新設 永
倍積 491.763788 地積 245.88 m²
面積 245.8818940 坪数 74.37 坪

地番 ⑨ 747-9
測点 X座標 Y座標 辺長 境界線の種類
KZ14 -201869.910 -65972.879 2.518 境界プレート 新設 永
W30 -201868.439 -65974.922 3.515 境界プレート 新設 永
W29 -201866.138 -65977.580 6.001 境界プレート 新設 永
S34 -201871.117 -65974.229 1.811 境界プレート 新設 永
倍積 9.975282 地積 4.98 m²
面積 4.9876410 坪数 1.50 坪

地番 ⑩ 747-10
測点 X座標 Y座標 辺長 境界線の種類
SZ59 -201905.593 -65984.213 4.719 境界プレート 新設 永
SZ58 -201902.172 -65987.464 5.400 境界プレート 新設 永
Z57 -201897.596 -65990.331 0.725 境界プレート 新設 永
SZ46 -201897.066 -65990.826 4.005 境界プレート 新設 永
SZ45 -201896.910 -65994.828 12.860 境界プレート 新設 永
SZ44 -201905.451 -66004.442 1.471 境界プレート 新設 永
Z43 -201906.429 -66005.541 8.394 境界プレート 新設 永
W14 -201914.084 -66002.097 5.543 境界プレート 新設 永
Z48 -201918.287 -65998.483 19.099 境界プレート 新設 永
倍積 494.819879 地積 247.40 m²
面積 247.4099395 坪数 74.83 坪

地番 ⑪ 747-11
測点 X座標 Y座標 辺長 境界線の種類
Z60 -201915.091 -65975.185 13.104 境界プレート 新設 永
SZ59 -201905.593 -65984.213 19.099 境界プレート 新設 永
Z48 -201918.287 -65998.483 2.685 境界プレート 新設 永
W13 -201920.323 -65996.733 10.583 境界プレート 新設 永
Z49 -201926.859 -65988.410 17.702 境界プレート 新設 永
倍積 487.549284 地積 243.77 m²
面積 243.7746420 坪数 73.74 坪

地番 ⑫ 747-12
測点 X座標 Y座標 辺長 境界線の種類
SZ52 -201930.458 -65965.954 1.751 境界プレート 新設 永
Z55 -201928.858 -65966.665 9.825 境界プレート 新設 永
SZ61 -201919.872 -65970.637 6.599 境界プレート 新設 永
Z60 -201915.091 -65975.185 17.702 境界プレート 新設 永
Z49 -201926.859 -65988.410 1.947 境界プレート 新設 永
W12 -201928.062 -65986.879 8.346 境界プレート 新設 永
W11 -201932.490 -65979.805 6.029 境界プレート 新設 永
W10 -201936.125 -65974.995 0.959 境界プレート 新設 永
KZ28 -201936.748 -65974.265 10.423 境界プレート 新設 永
倍積 504.683695 地積 252.34 m²
面積 252.3418475 坪数 76.33 坪

地番 ⑬ 747-13
測点 X座標 Y座標 辺長 境界線の種類
Z34 -201902.000 -66008.084 2.003 境界プレート 新設 永
W15 -201903.562 -66006.831 0.030 境界プレート 新設 永
KK2 -201903.589 -66006.819 0.580 境界プレート 新設 永
Z35 -201903.183 -66006.405 2.000 境界プレート 新設 永
Z33 -201901.668 -66007.711 0.500 境界プレート 新設 永
倍積 2.155036 地積 1.07 m²
面積 1.0775180 坪数 0.32 坪

地番 ⑭ 747-14
測点 X座標 Y座標 辺長 境界線の種類
KK2 -201903.589 -66006.819 3.115 境界プレート 新設 永
Z43 -201906.429 -66005.541 1.471 境界プレート 新設 永
SZ44 -201905.451 -66004.442 3.000 境界プレート 新設 永
Z35 -201903.183 -66006.405 0.580 境界プレート 新設 永
倍積 6.106974 地積 3.05 m²
面積 3.0534870 坪数 0.92 坪

地番 ⑮ 747-15
測点 X座標 Y座標 辺長 境界線の種類
Z64 -201893.463 -65985.981 5.942 境界プレート 新設 永
Z63 -201898.437 -65982.731 21.924 境界プレート 新設 永
Z62 -201914.332 -65967.631 3.231 境界プレート 新設 永
W2 -201911.378 -65968.939 1.334 境界プレート 新設 永
W1 -201910.422 -65969.869 17.547 境界プレート 新設 永
W18 -201897.700 -65981.956 5.845 境界プレート 新設 永
倍積 49.982531 地積 24.99 m²
面積 24.9912655 坪数 7.55 坪

地番 ⑯ 747-16
測点 X座標 Y座標 辺長 境界線の種類
SZ54 -201928.143 -65965.065 1.741 境界プレート 新設 永
W8 -201929.733 -65964.356 3.678 境界プレート 新設 永
W3 -201926.833 -65962.093 3.248 境界プレート 新設 永
倍積 5.654270 地積 2.82 m²
面積 2.8271350 坪数 0.85 坪

地番 ⑰ 747-17
測点 X座標 Y座標 辺長 境界線の種類
SZ54 -201928.143 -65965.065 1.752 境界プレート 新設 永
Z55 -201928.858 -65966.665 1.751 境界プレート 新設 永
SZ52 -201930.458 -65965.954 0.400 境界プレート 新設 永
Z53 -201930.827 -65965.799 1.811 境界プレート 新設 永
W8 -201929.733 -65964.356 1.741 境界プレート 新設 永
倍積 6.825247 地積 3.41 m²
面積 3.4126235 坪数 1.03 坪

地番 ⑱ 747-18
測点 X座標 Y座標 辺長 境界線の種類
SZ52 -201930.458 -65965.954 10.423 境界プレート 新設 永
KZ28 -201936.748 -65974.265 0.406 境界プレート 新設 永
W9 -201937.011 -65973.956 10.237 境界プレート 新設 永
Z53 -201930.827 -65965.799 0.400 境界プレート 新設 永
倍積 8.097856 地積 4.04 m²
面積 4.0489280 坪数 1.22 坪

面積一覽表

符号 地番 用地面積
① 747-1 800.6391870
② 747-2 226.8175025
③ 747-3 221.2676185
④ 747-4 16.6528025
⑤ 747-5 225.1950265
⑥ 747-6 200.7377230
⑦ 747-7 241.9738725
⑧ 747-8 245.8818940
⑨ 747-9 4.9876410
⑩ 747-10 247.4099395
⑪ 747-11 243.7746420
⑫ 747-12 252.3418475
⑬ 747-13 1.0775180
⑭ 747-14 3.0534870
⑮ 747-15 24.9912655
⑯ 747-16 2.8271350
⑰ 747-17 3.4126235
⑱ 747-18 4.0489280
合計面積 2967.0906535

引照点表
器械点No T12 後視点No T8
X座標 -201863.424 -201937.813
Y座標 -66013.140 -65974.278
方向角 152 24 59 距離 83.929m
視準点 方向角 距離 内角
SZ7 129 19 16 13.615 336 54 17
SZ59 145 33 2 51.137 353 8 3
Z40 147 58 29 18.098 355 33 30

標識の種類及び座標値
基準点 標識の種類 X Y
1A005 街区多角点(節点) -201874.002 -65952.960
1A006 街区多角点(節点) -201907.124 -65924.600
T8 引照点鉄 -201937.813 -65974.278
T12 引照点鉄 -201863.424 -66013.140
TS1 引照点鉄 -201890.567 -65996.461
TS3 引照点鉄 -201869.416 -65972.791

作成者 山口市宮野上86番地1 土地家屋調査士 若月慎一郎
申請人 株式会社成匠
縮尺
地図番号