

地番	道路後退1	地目	
所有者			
NO	X	Y	辺長
638	-212842.849	-73314.847	0.480
639	-212843.909	-73314.286	1.199
640	-212849.880	-73311.900	6.430
641	-212851.161	-73311.359	1.391
534	-212858.375	-73308.690	7.692
537	-212858.389	-73307.832	0.858
682	-212848.809	-73311.371	10.213
681	-212842.985	-73314.387	6.559
面積	11.9710015 m ²		
地積	11.97 m ²		

地番	道路後退2	地目	
所有者			
NO	X	Y	辺長
534	-212858.375	-73308.690	0.858
642	-212870.461	-73304.219	12.886
684	-212870.295	-73303.740	0.507
683	-212859.226	-73307.523	11.698
537	-212858.389	-73307.832	0.892
面積	8.4716950 m ²		
地積	8.47 m ²		



地番	①1号地	地目	
所有者			
NO	X	Y	辺長
535	-212858.666	-73290.687	14.528
536	-212863.226	-73281.977	9.831
722	-212856.656	-73277.745	7.815
723	-212845.395	-73270.295	13.502
724	-212842.485	-73268.084	3.655
725	-212840.214	-73266.357	2.853
726	-212837.803	-73264.347	3.139
727	-212838.365	-73268.448	4.139
728	-212838.956	-73270.397	2.037
729	-212840.446	-73278.281	8.024
730	-212841.204	-73281.142	2.960
634	-212844.269	-73288.739	8.192
面積	325.3562705 m ²		
地積	325.35 m ²		

地番	②2号地	地目	
所有者			
NO	X	Y	辺長
537	-212858.389	-73307.832	10.213
535	-212858.666	-73290.687	17.147
634	-212844.269	-73288.739	14.528
635	-212845.325	-73293.862	5.231
636	-212845.633	-73298.512	4.660
637	-212844.609	-73308.892	10.430
681	-212842.985	-73314.387	5.730
682	-212848.809	-73311.371	6.559
面積	281.8320145 m ²		
地積	281.83 m ²		

地番	③3号地	地目	
所有者			
NO	X	Y	辺長
535	-212858.666	-73290.687	9.831
537	-212858.389	-73307.832	17.147
683	-212859.226	-73307.523	0.892
684	-212870.295	-73303.740	11.698
644	-212869.943	-73302.728	1.071
628	-212871.702	-73301.666	2.055
629	-212872.467	-73301.105	0.949
630	-212874.248	-73297.793	3.760
631	-212874.923	-73293.523	4.323
720	-212875.100	-73292.228	1.307
721	-212870.618	-73286.737	7.088
536	-212863.226	-73281.977	8.792
面積	292.6776755 m ²		
地積	292.67 m ²		

地積一覧表		
地番	地積	坪数
①1号地	325.35 m ²	98.420 坪
②2号地	281.83 m ²	85.254 坪
③3号地	292.67 m ²	88.535 坪
道路後退1	11.97 m ²	3.621 坪
道路後退2	8.47 m ²	2.563 坪
合計	920.29 m ²	278.393 坪

求積図
所在：山口市嘉川字蓮池

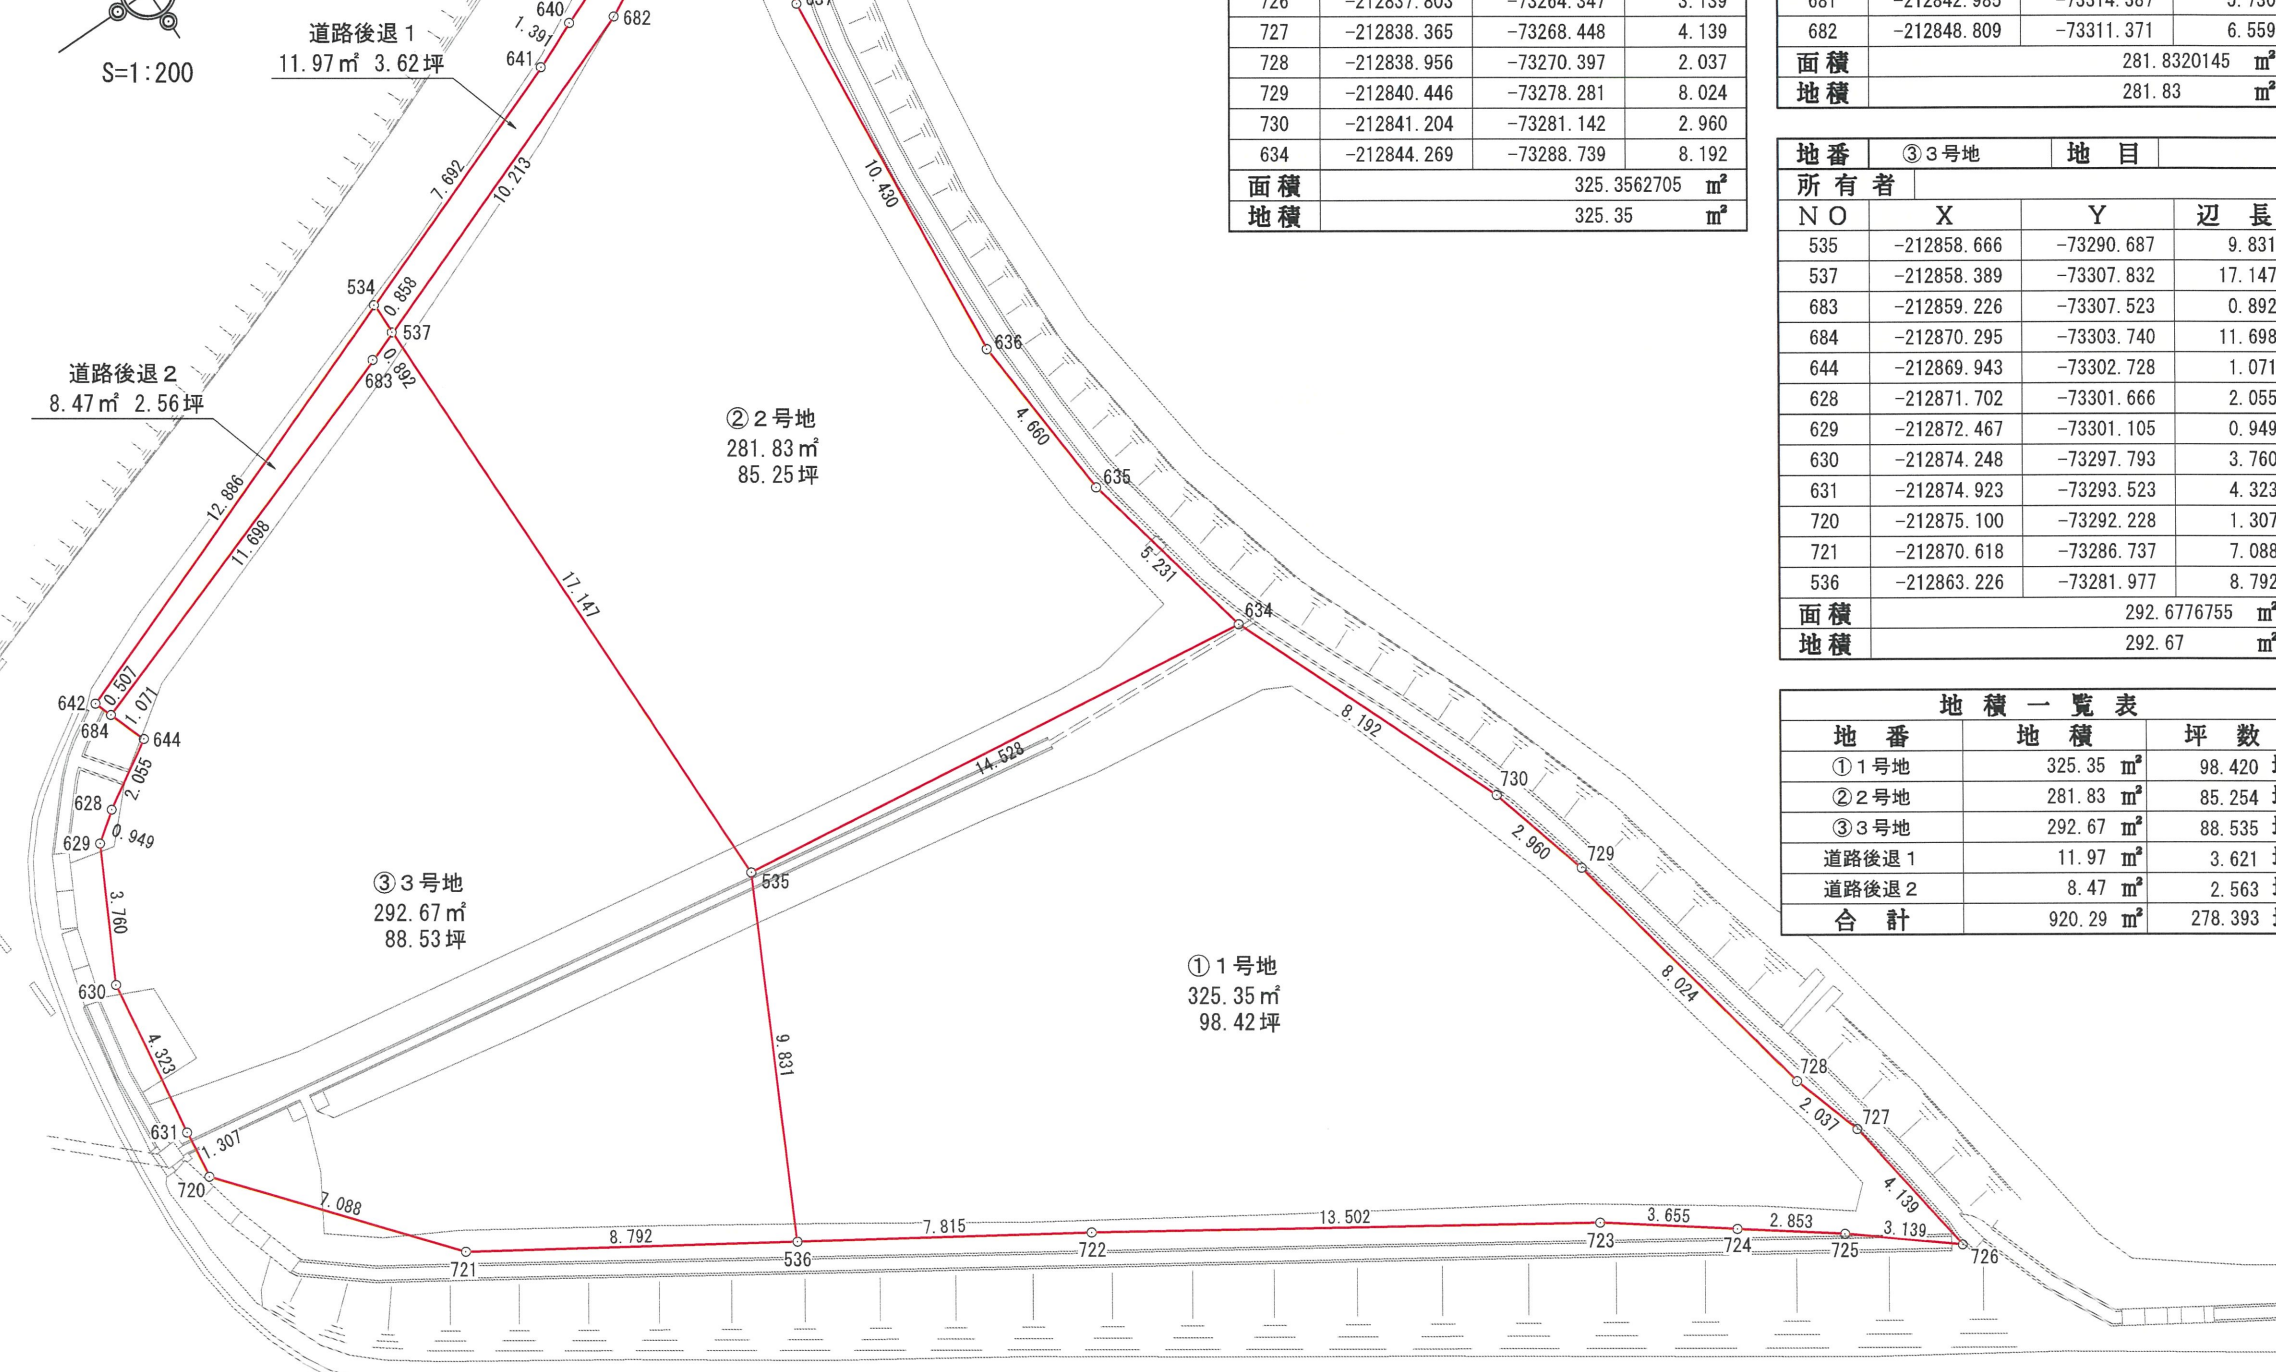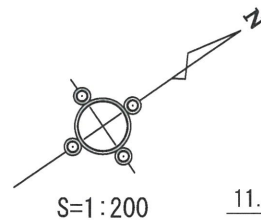

基準点座標リスト			
NO	X	Y	標識
G2	-212874.802	-73277.052	新設鉄(引照鉄)
T2	-212881.888	-73302.960	新設鉄(黄皿)

令和6年3月5日作成
宇部市琴芝町一丁目5番13号
行政書士 高杉 千河生