


S=1:500

変更箇所  
 ・横断側溝の種類の変更 (PU→FV)  
 ・道路高さの変更

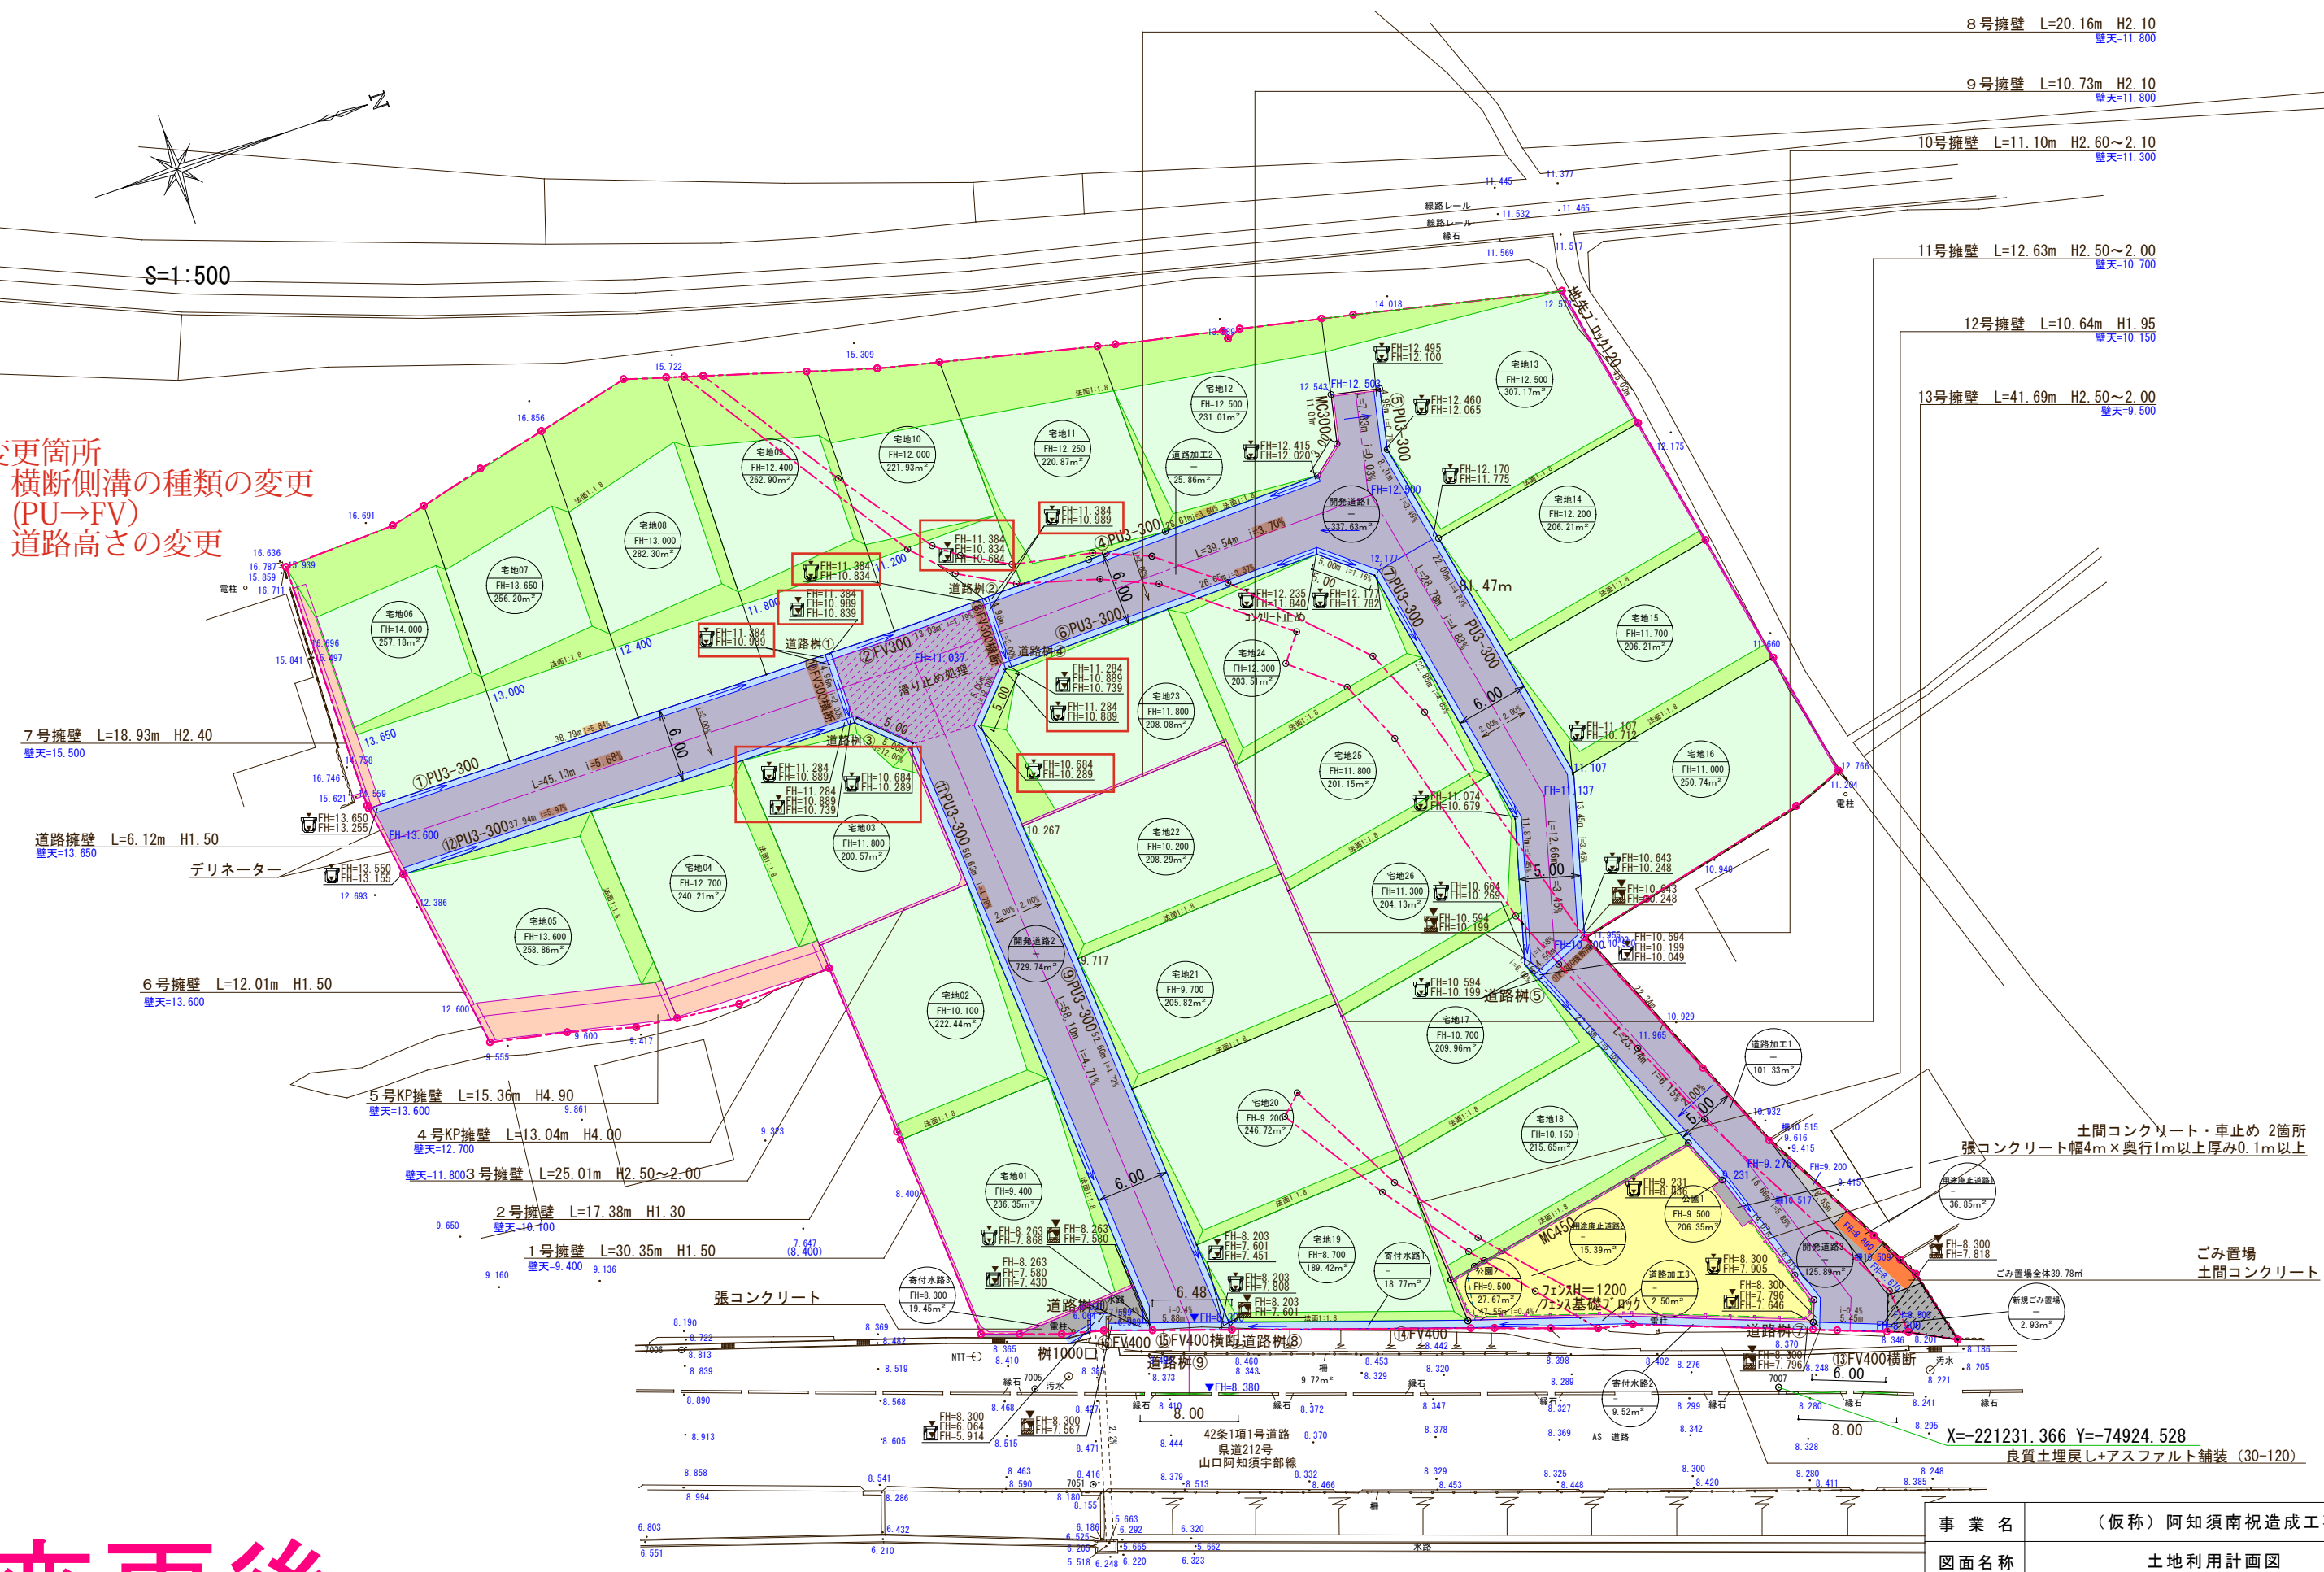


- 8号擁壁 L=20.16m H2.10 壁天=11.800
- 9号擁壁 L=10.73m H2.10 壁天=11.800
- 10号擁壁 L=11.10m H2.60~2.10 壁天=11.300
- 11号擁壁 L=12.63m H2.50~2.00 壁天=10.700
- 12号擁壁 L=10.64m H1.95 壁天=10.150
- 13号擁壁 L=41.69m H2.50~2.00 壁天=9.500

- 7号擁壁 L=18.93m H2.40 壁天=15.500
- 道路擁壁 L=6.12m H1.50 壁天=13.650
- 6号擁壁 L=12.01m H1.50 壁天=13.600
- 5号KP擁壁 L=15.36m H4.90 壁天=13.600
- 4号KP擁壁 L=13.04m H4.00 壁天=12.700
- 壁天=11.800 3号擁壁 L=25.01m H2.50~2.00
- 2号擁壁 L=17.38m H1.30 壁天=10.700
- 1号擁壁 L=30.35m H1.50 壁天=9.400 9.136

土間コンクリート・車止め 2箇所  
 張コンクリート幅4m×奥行1m以上厚み0.1m以上

ゴミ置場  
 土間コンクリート  
 ゴミ置場全体39.78㎡

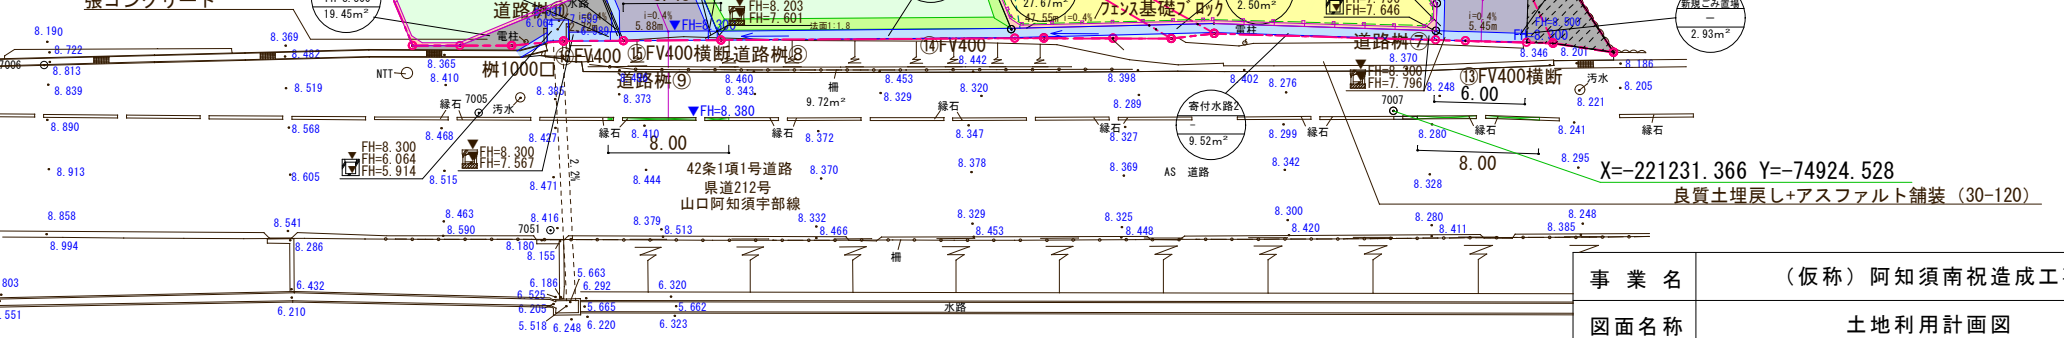

変更後

事業名	(仮称) 阿知須南祝造成工事		
図面名称	土地利用計画図		
図面番号	5	縮尺	1:500
設計者	上坂章人	印	
株式会社クラスイー			