
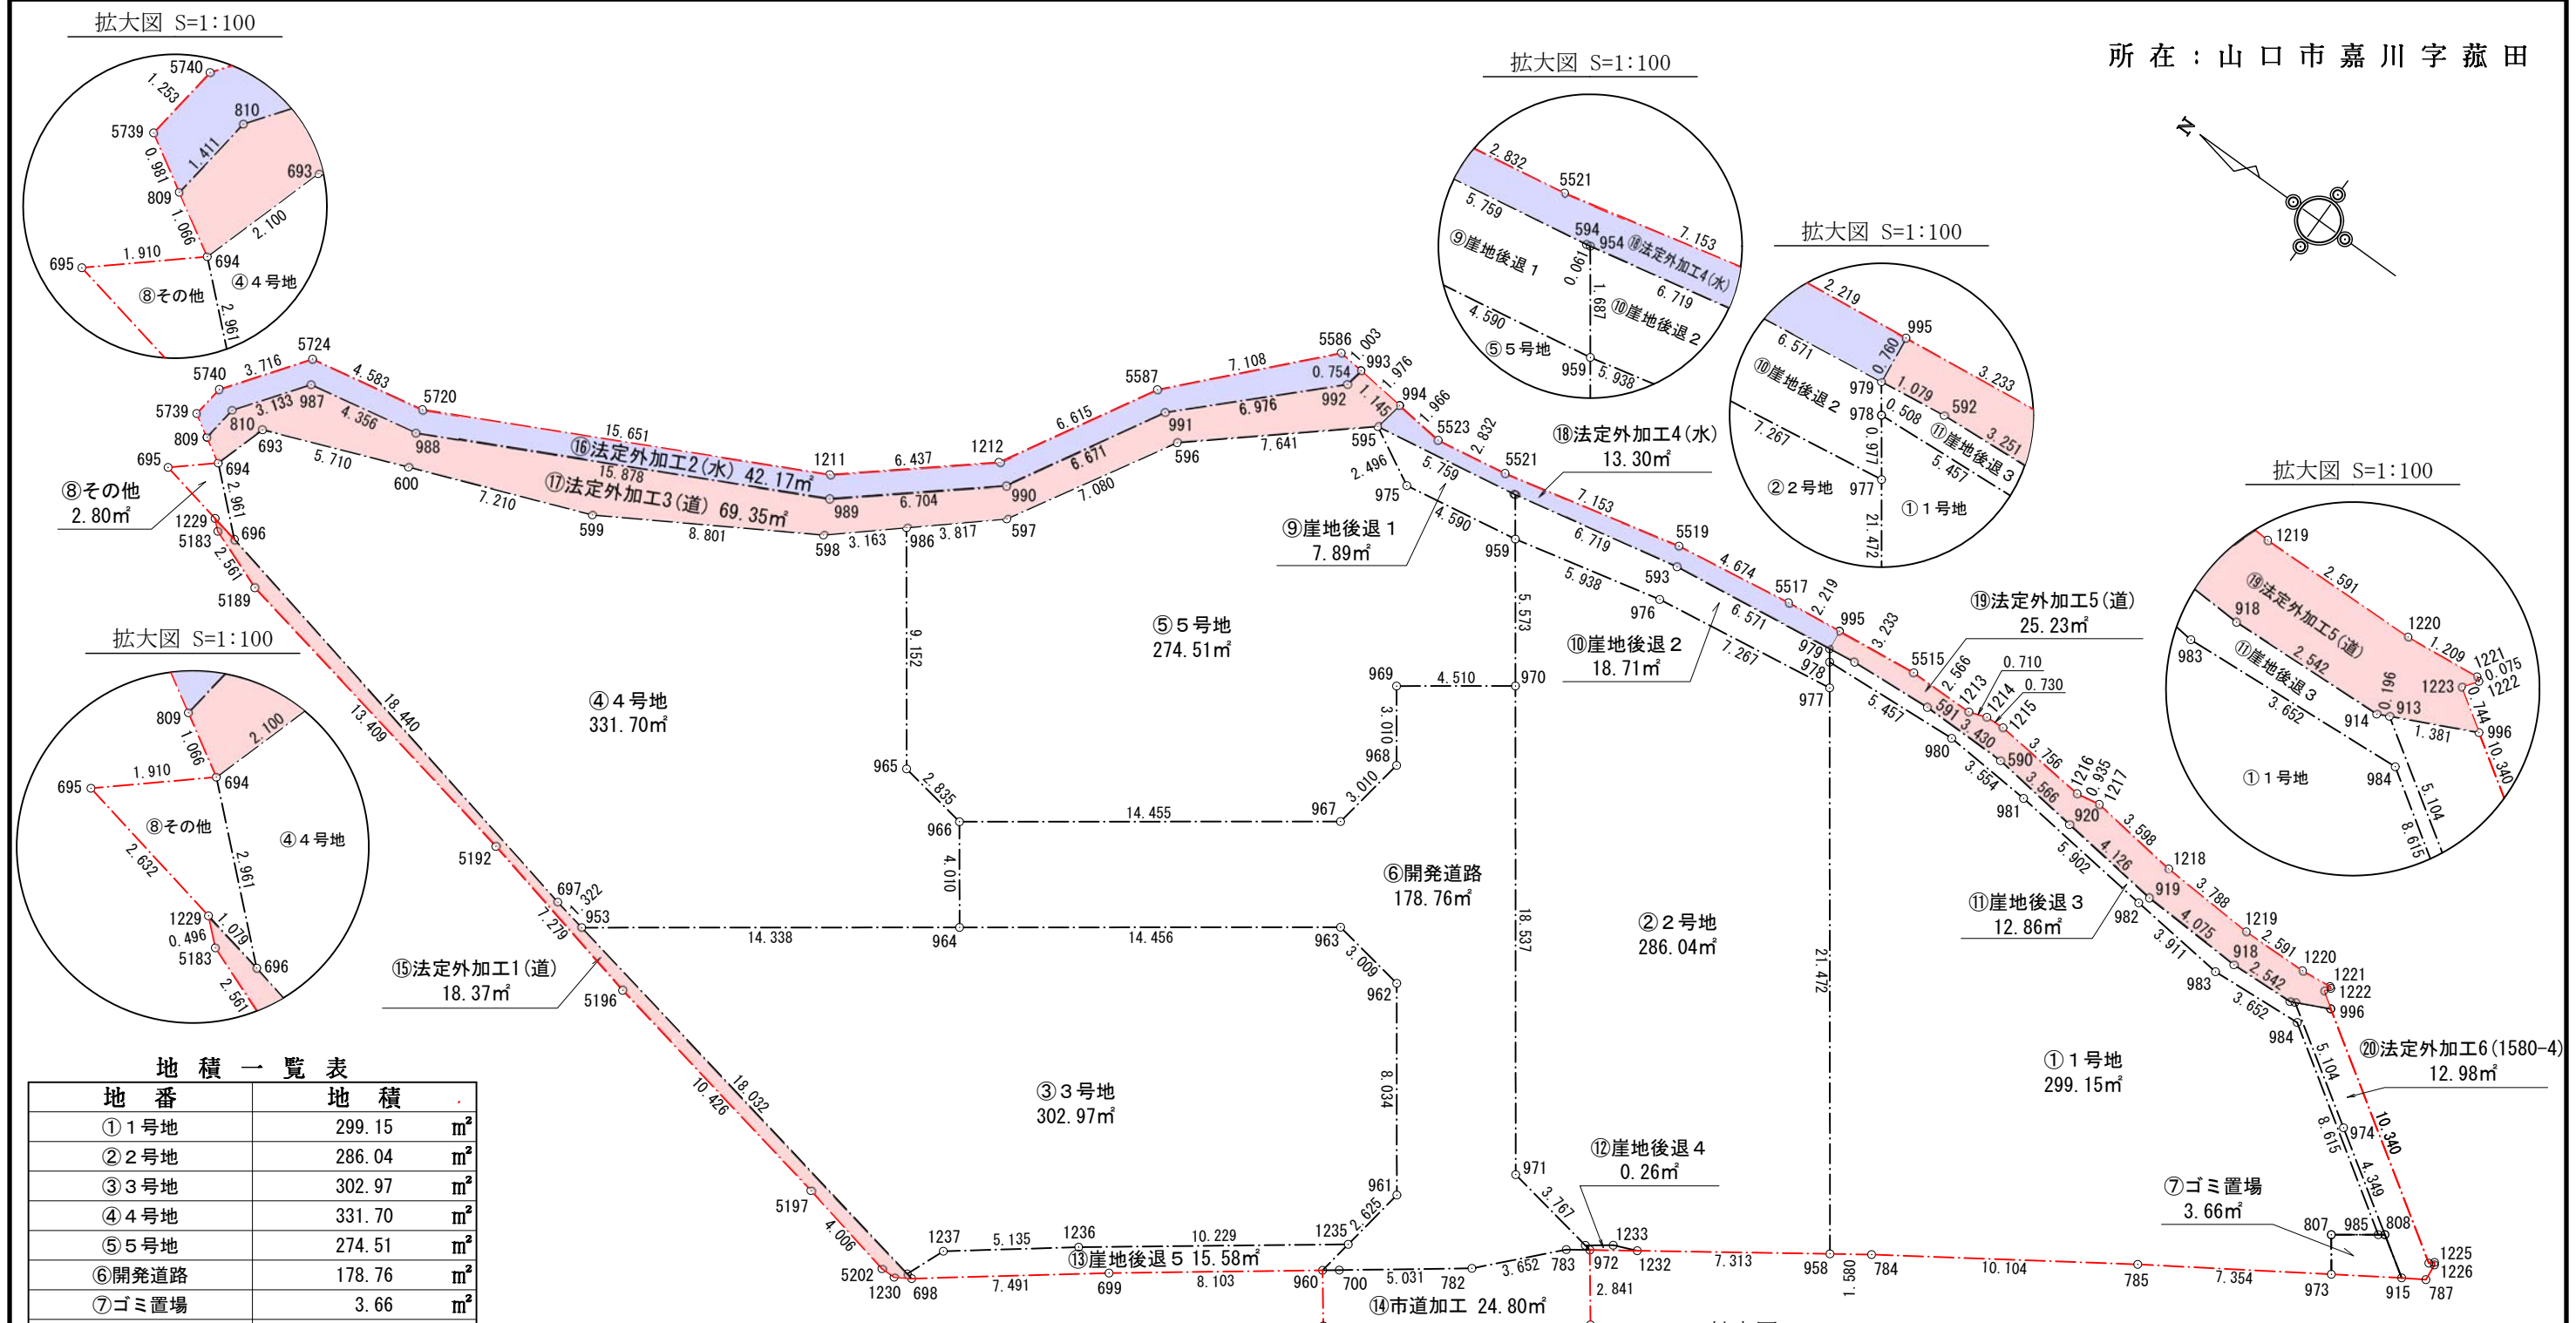


所在：山口市嘉川字菰田

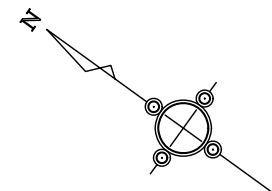

地積一覧表

地番	地積	単位
① 1号地	299.15	m ²
② 2号地	286.04	m ²
③ 3号地	302.97	m ²
④ 4号地	331.70	m ²
⑤ 5号地	274.51	m ²
⑥ 開発道路	178.76	m ²
⑦ ゴミ置場	3.66	m ²
⑧ その他	2.80	m ²
⑨ 崖地後退 1	7.89	m ²
⑩ 崖地後退 2	18.71	m ²
⑪ 崖地後退 3	12.86	m ²
⑫ 崖地後退 4	0.26	m ²
⑬ 崖地後退 5	15.58	m ²
⑭ 市道加工	24.80	m ²
⑮ 法定外加工1(道)	18.37	m ²
⑯ 法定外加工2(水)	42.17	m ²
⑰ 法定外加工3(道)	69.35	m ²
⑱ 法定外加工4(水)	13.30	m ²
⑲ 法定外加工5(道)	25.23	m ²
⑳ 法定外加工6(1580-4)	12.98	m ²
合計	1941.09	m ²

工事名	エムズタウン嘉川 2		
図名	求積図		
図面No	5	縮尺	S=1:250
申請者	(株)エムズプランニング		
設計者	高杉測量設計	日付	令和 6年 7月 3日
行政書士	高杉 千河生	担当者	