





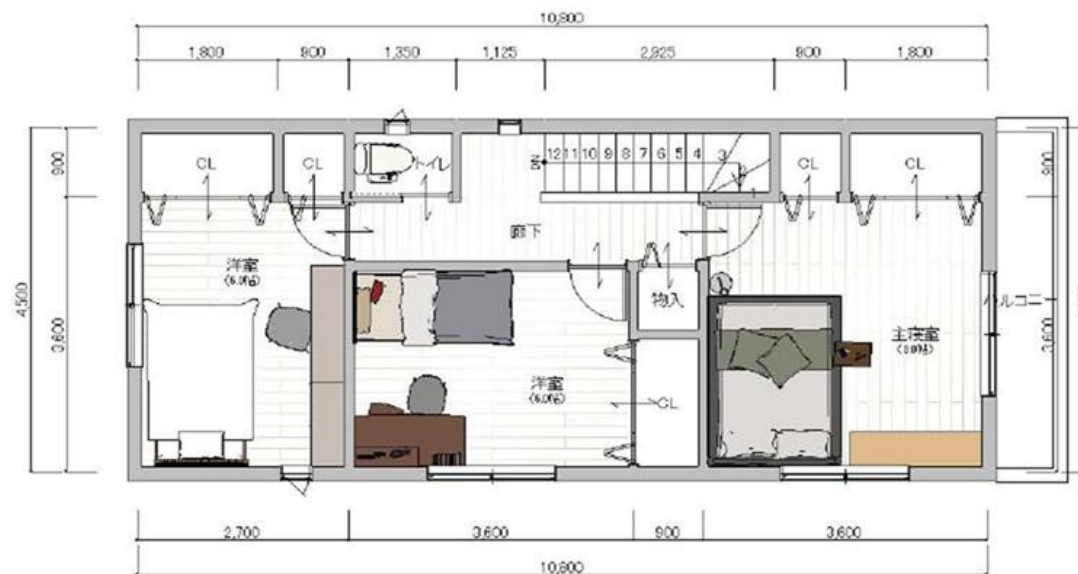


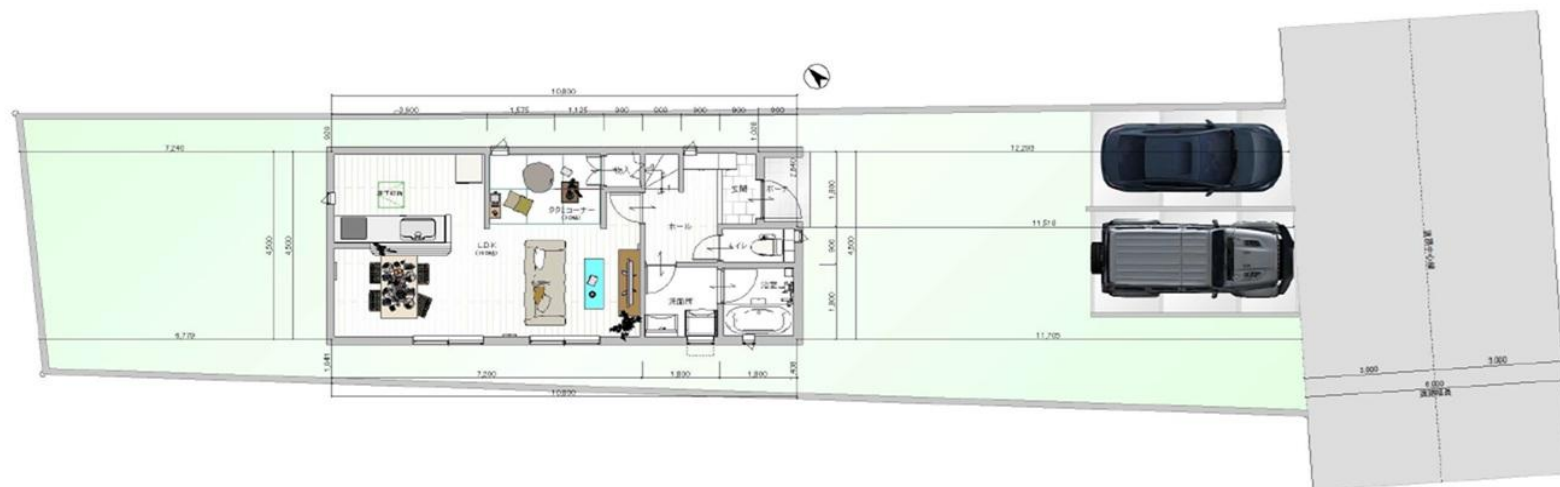

敷地図 1/100

面積表

建蔽率	60%	>	24.26%
容積率	200%	>	47.71%
敷地面積	200.33㎡		60.59坪
延床面積	95.58㎡		28.91坪
1階面積	46.98㎡		14.21坪
2階面積	48.60㎡		14.70坪

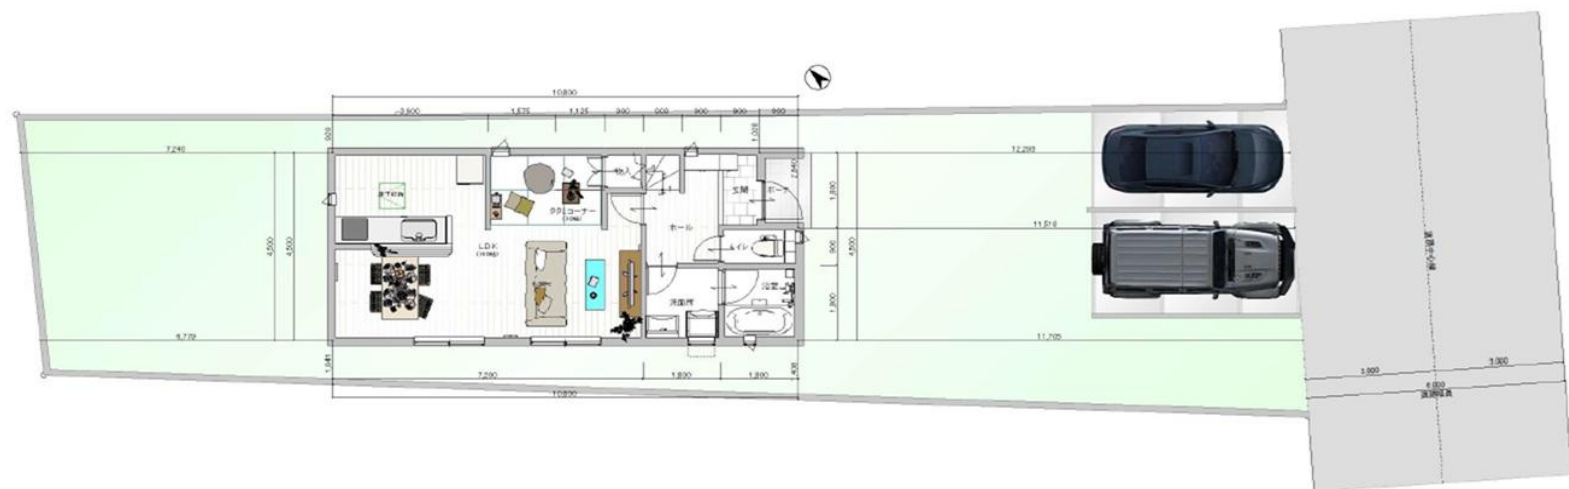

敷地図 1/100

面積表

建蔽率	60%	>	24.26%
容積率	200%	>	47.71%
敷地面積	200.33㎡		60.59坪
延床面積	95.58㎡		28.91坪
1階面積	46.98㎡		14.21坪
2階面積	48.60㎡		14.70坪