


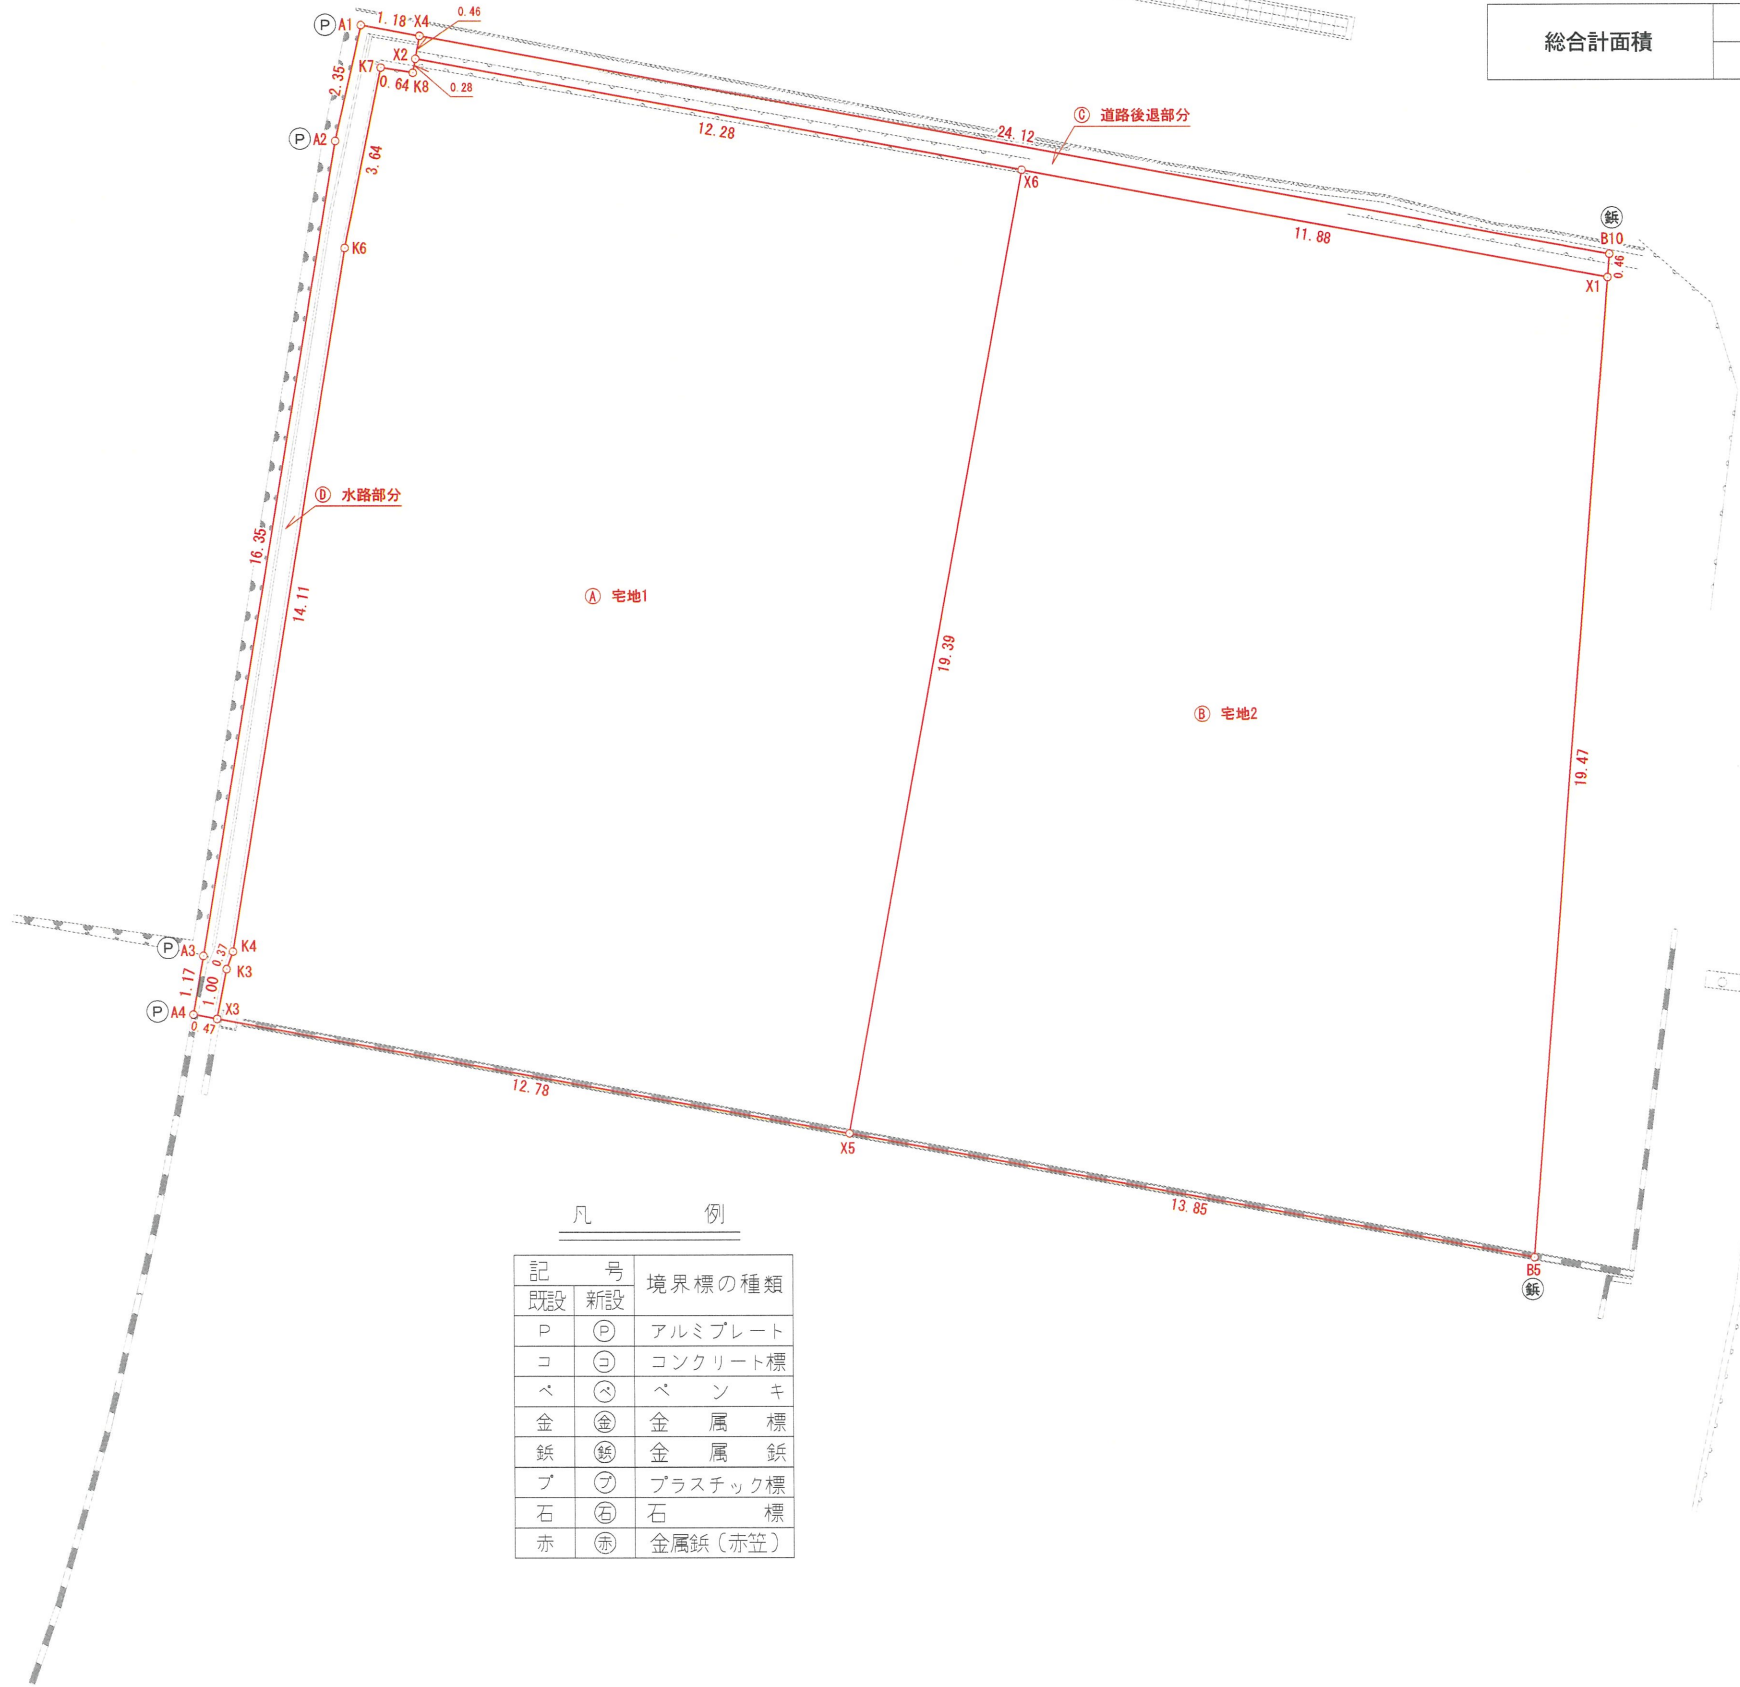

地 番	面 積
㉠ 宅地1	2 4 9 . 5 6 8 2 2 m ²
	7 5 . 4 9 坪
㉢ 宅地2	2 4 9 . 5 7 4 3 2 m ²
	7 5 . 4 9 坪
㉡ 道路後退部分	1 1 . 1 1 6 2 2 m ²
	3 . 3 6 坪
㉣ 水路部分	1 1 . 4 5 0 2 3 m ²
	3 . 4 6 坪

総合計面積	521.7090110 m ²
	157.80 坪



凡 例

記 号	境界標の種類
既設 新設	
P (P)	アルミプレート
コ (コ)	コンクリート標
ベ (ベ)	ベ ン キ
金 (金)	金 属 標
鉄 (鉄)	金 属 鉄
ブ (ブ)	プラスチック標
石 (石)	石 標
赤 (赤)	金属鉄 (赤笠)

地 番 区 域	山口市小郡新町四丁目
図 名	分筆予定図面
縮 尺	1 : 1 5 0
立会年月日	令和 7年 9月20日, 22日, 23日
作成年月日	令和 7年 9月26日
測 量 者	土地家屋調査士 山 根 克 彦

地 番		㉠ 宅地1					
測点名	境界標種	X 座 標	Y 座 標	辺 長	X _{n+1} －X _{n-1}	Y (X _{n+1} －X _{n-1})	
K6		-208790.895	-70759.311	14.11	-17.502	1238429.461122	
K4		-208804.824	-70761.575	0.37	-14.277	1010263.006275	
K3		-208805.172	-70761.704	1.00	-1.330	94113.066320	
X3		-208806.154	-70761.898	12.78	-3.269	231320.644562	
X5		-208808.441	-70749.320	19.39	16.792	-1188022.581440	
X6		-208789.362	-70745.816	12.28	21.298	-1506744.389168	
X2		-208787.143	-70757.898	0.28	1.938	-137128.806324	
K8		-208787.424	-70757.948	0.64	-0.179	12665.672692	
K7		-208787.322	-70758.589	3.64	-3.471	245603.062419	
倍 面 積						499.136458	
面 積						249.5682290	
地 積						249.56	m ²

地 番		㉠ 宅地2					
測点名	境界標種	X 座 標	Y 座 標	辺 長	X _{n+1} －X _{n-1}	Y (X _{n+1} －X _{n-1})	
X5		-208808.441	-70749.320	13.85	-21.559	1525284.589880	
B5	金 属 鉄	-208810.921	-70735.685	19.47	16.932	-1197696.618420	
X1		-208791.509	-70734.124	11.88	21.559	-1524956.979316	
X6		-208789.362	-70745.816	19.39	-16.932	1197868.156512	
倍 面 積						499.148656	
面 積						249.5743280	
地 積						249.57	m ²

地 番		㉠ 道路後退部分					
測点名	境界標種	X 座 標	Y 座 標	辺 長	X _{n+1} －X _{n-1}	Y (X _{n+1} －X _{n-1})	
X1		-208791.509	-70734.124	0.46	-1.686	119257.733064	
B10	金 属 鉄	-208791.048	-70734.087	24.12	4.819	-340867.565253	
X4		-208786.690	-70757.816	0.46	3.905	-276309.271480	
X2		-208787.143	-70757.898	12.28	-2.672	189065.103456	
X6		-208789.362	-70745.816	11.88	-4.366	308876.232656	
倍 面 積						22.232443	
面 積						11.1162215	
地 積						11.11	m ²

地 番		㉠ 水路部分					
測点名	境界標種	X 座 標	Y 座 標	辺 長	X _{n+1} －X _{n-1}	Y (X _{n+1} －X _{n-1})	
X4		-208786.690	-70757.816	1.18	0.667	-47195.463272	
A1	永 アルミプレート	-208786.476	-70758.984	2.35	-2.085	147532.481640	
A2	永 アルミプレート	-208788.775	-70759.497	16.35	-18.434	1304380.567698	
A3	永 アルミプレート	-208804.910	-70762.167	1.17	-17.293	1223690.153931	
A4	永 アルミプレート	-208806.068	-70762.369	0.47	-1.244	88028.387036	
X3		-208806.154	-70761.898	1.00	0.896	-63402.660608	
K3		-208805.172	-70761.704	0.37	1.330	-94113.066320	
K4		-208804.824	-70761.575	14.11	14.277	-1010263.006275	
K6		-208790.895	-70759.311	3.64	17.502	-1238429.461122	
K7		-208787.322	-70758.589	0.64	3.471	-245603.062419	
K8		-208787.424	-70757.948	0.28	0.179	-12665.672692	
X2		-208787.143	-70757.898	0.46	0.734	-51936.297132	
倍 面 積						22.900465	
面 積						11.4502325	
地 積						11.45	m ²

総合計面積	521.7090110 m ²
	157.80 坪

地 番 区 域	山口市小郡新町四丁目
図 名	求積表
縮 尺	
立会年月日	令和 7年 9月20日, 22日, 23日
作成年月日	令和 7年 9月26日
測 量 者	土地家屋調査士 山 根 克 彦