

地番 3201番4, 3201番9ないし3201番11
 土地の所在 山口市小郡新町四丁目


地積測量図 ①/②

地番	面積
㊤ 3201番4	11.18932 m ² 3.38 坪
㊦ 3201番9	11.63447 m ² 3.51 坪
㊨ 3201番10	249.47642 m ² 75.46 坪
㊩ 3201番11	249.40310 m ² 75.44 坪

境界点観測表


器械点	視準点	測角	方向角	距離
P-1	P-2	0-00-00	104° 04' 50"	40.86
	X10	3° 59' 20"	108° 04' 10"	25.77
	B10	2° 59' 37"	107° 04' 27"	25.67
	X11	61° 27' 07"	165° 31' 57"	3.28
	K12	64° 26' 34"	168° 31' 24"	3.70
	X8	10° 29' 26"	114° 34' 16"	14.08
	K15	7° 24' 36"	111° 29' 26"	17.93
	A1	82° 44' 41"	186° 49' 31"	2.98
	A2	85° 16' 52"	189° 21' 42"	5.33
	A3	85° 18' 25"	189° 23' 16"	21.69
	A4	85° 19' 59"	189° 24' 49"	22.86
	X9	83° 51' 36"	187° 56' 25"	22.88
	K8	81° 09' 24"	185° 14' 14"	7.41
	K9	76° 37' 11"	180° 42' 01"	4.25
	K10	75° 17' 22"	179° 22' 12"	3.81
	K11	66° 03' 49"	170° 08' 39"	3.97
	X7	55° 25' 13"	159° 30' 03"	26.61
	K5	54° 29' 40"	158° 34' 30"	25.92
	B5	35° 59' 20"	140° 04' 10"	35.74

測量年月日	令和7年9月24日
測地系	世界測地系
座標系	Ⅲ系

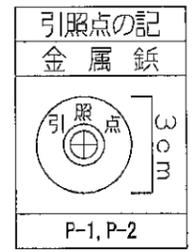

凡例

記号	境界標の種類
既設	
新設	
P	アルミプレート
コ	コンクリート標
ベ	ペンキ
金	金属標
鉄	金属鉄
プ	プラスチック標
石	石標
赤	金属鉄(赤笠)

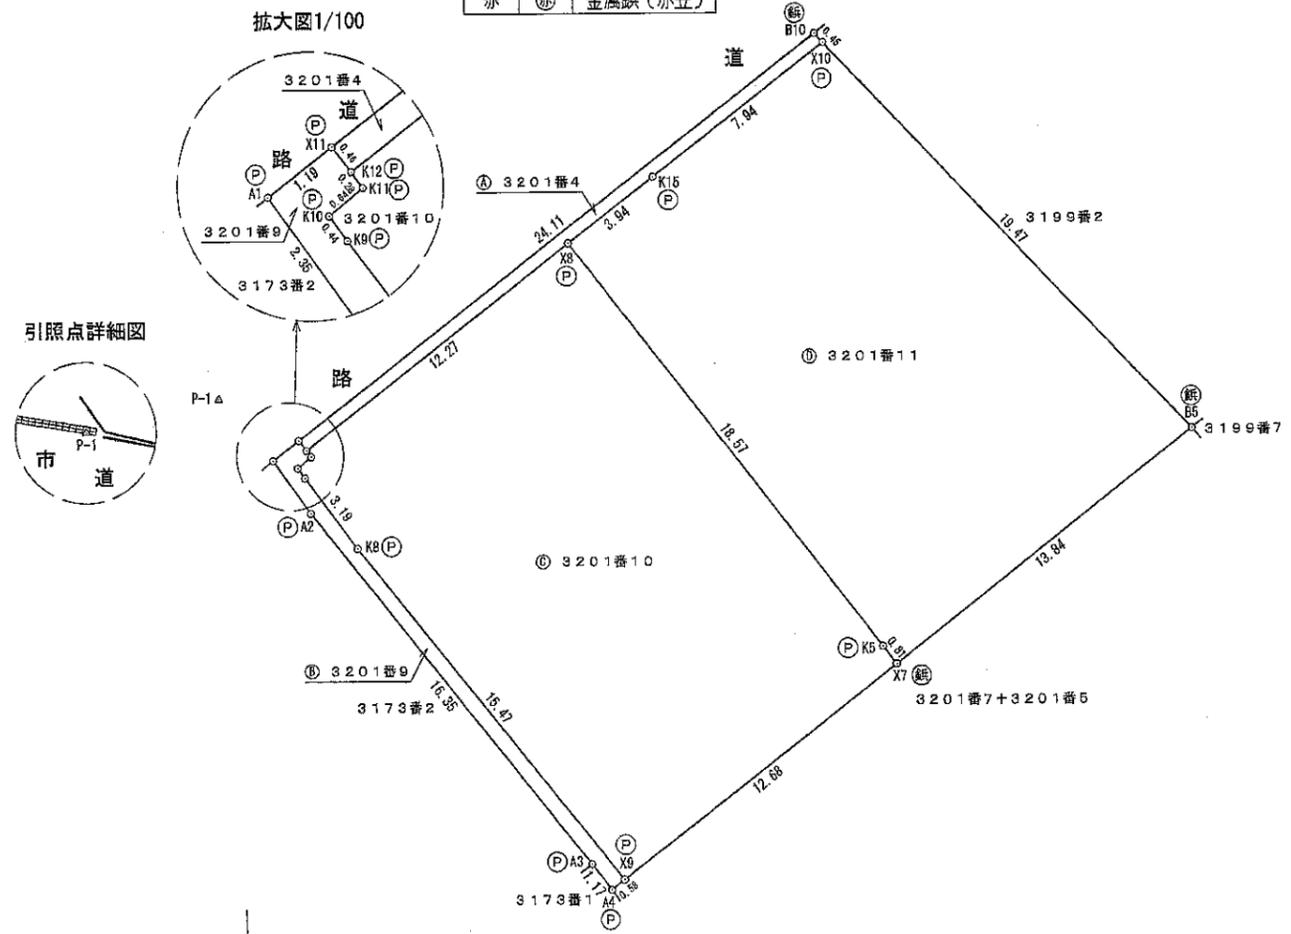

作成者 山口市円政寺町1番6号 山根克彦 (令和8年2月24日作成)
 土地家屋調査士

申請人 株式会社エムズプランニング

縮尺 1/250

地番 3201番4,
3201番9ないし3201番11

地積測量図 2
2

土地の所在 山口市小郡新町四丁目

求積表

地番		㊤ 3201番4				
測点名	境界標種	X座標	Y座標	辺長	X _{n+1} -X _{n-1}	Y(X _{n+1} -X _{n-1})
X10	永 アルミプレート	-208791.505	-70734.124	0.45	-0.966	68329.163784
B10	金 属 鉄	-208791.048	-70734.087	24.11	4.813	-340443.160731
X11	永 アルミプレート	-208786.692	-70757.808	0.46	3.903	-276167.724824
K12	永 アルミプレート	-208787.145	-70757.891	12.27	-2.676	189348.116316
X8	永 アルミプレート	-208789.368	-70745.817	3.94	-2.937	207780.464529
K15	永 アルミプレート	-208790.082	-70741.937	7.94	-2.137	151175.519369
倍面積						22.378643
面積						11.1893215
地積						11.18 m ²

地番		㊤ 3201番9				
測点名	境界標種	X座標	Y座標	辺長	X _{n+1} -X _{n-1}	Y(X _{n+1} -X _{n-1})
X11	永 アルミプレート	-208786.692	-70757.808	1.19	0.669	-47336.973552
A1	永 アルミプレート	-208786.476	-70758.984	2.35	-2.083	147390.963672
A2	永 アルミプレート	-208788.775	-70759.497	16.35	-18.434	1304380.567698
A3	永 アルミプレート	-208804.910	-70762.167	1.17	-17.293	1223690.153931
A4	永 アルミプレート	-208806.068	-70762.369	0.58	-1.263	89372.872047
X9	永 アルミプレート	-208806.173	-70761.790	15.47	15.172	-1073597.877880
K8	永 アルミプレート	-208790.896	-70759.306	3.19	18.408	-1302537.304848
K9	永 アルミプレート	-208787.765	-70758.681	0.44	3.567	-252396.215127
K10	永 アルミプレート	-208787.329	-70758.587	0.64	0.341	-24128.678167
K11	永 アルミプレート	-208787.424	-70757.949	0.28	0.184	-13019.462616
K12	永 アルミプレート	-208787.145	-70757.891	0.46	0.732	-51794.776212
倍面積						23.268946
面積						11.6344730
地積						11.63 m ²


地番		㊤ 3201番10				
測点名	境界標種	X座標	Y座標	辺長	X _{n+1} -X _{n-1}	Y(X _{n+1} -X _{n-1})
K8	永 アルミプレート	-208790.896	-70759.306	15.47	-18.408	1302537.304848
X9	永 アルミプレート	-208806.173	-70761.790	12.68	-17.548	1241727.890920
X7	金 属 鉄	-208808.444	-70749.307	0.81	-1.468	103859.982676
K5	永 アルミプレート	-208807.641	-70749.160	18.57	19.076	-1349610.976160
X8	永 アルミプレート	-208789.368	-70745.817	12.27	20.496	-1450006.265232
K12	永 アルミプレート	-208787.145	-70757.891	0.28	1.944	-137553.340104
K11	永 アルミプレート	-208787.424	-70757.949	0.64	-0.184	13019.462616
K10	永 アルミプレート	-208787.329	-70758.587	0.44	-0.341	24128.678167
K9	永 アルミプレート	-208787.765	-70758.681	3.19	-3.567	252396.215127
倍面積						498.952858
面積						249.4764290
地積						249.47 m ²

地番		㊤ 3201番11				
測点名	境界標種	X座標	Y座標	辺長	X _{n+1} -X _{n-1}	Y(X _{n+1} -X _{n-1})
X7	金 属 鉄	-208808.444	-70749.307	13.84	-3.280	232057.726960
B5	金 属 鉄	-208810.921	-70735.685	19.47	16.939	-1198191.768215
X10	永 アルミプレート	-208791.505	-70734.124	7.94	20.839	-1474028.410036
K15	永 アルミプレート	-208790.082	-70741.937	3.94	2.137	-151175.519369
X8	永 アルミプレート	-208789.368	-70745.817	18.57	-17.559	1242225.800703
K5	永 アルミプレート	-208807.641	-70749.160	0.81	-19.076	1349610.976160
倍面積						498.806203
面積						249.4031015
地積						249.40 m ²

永…永続性のある境界標識

総合計面積	521.7033250 m ²
-------	----------------------------

GNSS基準点等配置図 (スタティック法)

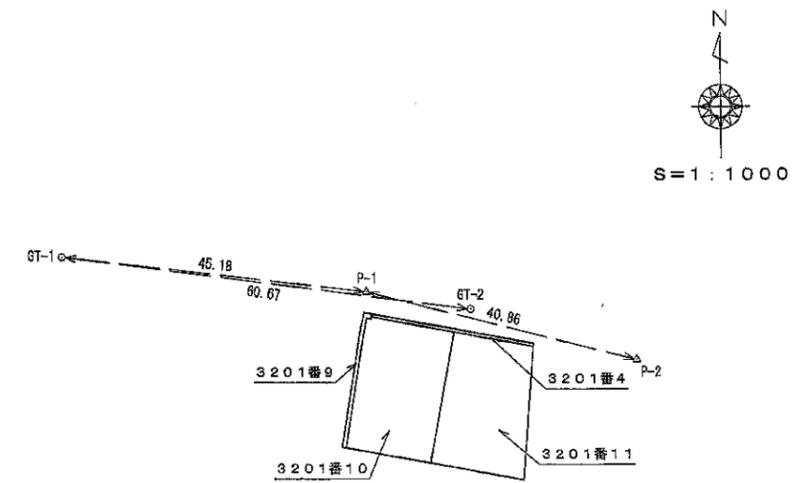

縮尺係数	0.999961
ジオイド高	32.59

近傍電子基準点 (世界測地系)

点名	X座標	Y座標
夷東	-200537.625	-75634.553
宇部	-223981.210	-81371.038
防府	-215327.892	-68697.888

GNSS基準点等 (スタティック法)

点名	X座標	Y座標
GT-1	-208778.398	-70803.522
GT-2	-208786.085	-70743.832
P-1	-208788.510	-70758.628
P-2	-208798.452	-70718.991

作成者 山口市円政寺町1番6号 山根克彦 (令和8年2月24日作成)
土地家屋調査士

申請人 株式会社エムズプランニング 縮尺 1/

1 3175-6
2 3191-4

(座標値種別：図上測定) -70691.316

-208734.837



-70816.316 (座標値種別：図上測定)

-208860.837



請求部	所在	山口市小郡新町四丁目	地番	3201番10	種類	法務局作成地図
出力縮	1/500	精度分	甲三	分類	地図(法第14条第1項)	III
作成年月日		備付年月日(原図)		昭和46年3月1日	補事項	