地番	宅地8号		地目	
所有者				
NO	X	Y	辺長	
6642	-209952.394	-71612.607		
6581	-209952.161	-71612.877	0.357	
6638	-209950.973	-71625.126	12.306	
6630	-209969.985	-71628.690	19.343	
6631	-209970.438	-71616.665	12.034	
6642	-209952.394	-71612.607	18.495	
面積	232.2131515			
地積	232.21		㎡	

地番	宅地9号		地目	
所有者				
NO	X	Y	辺長	
6638	-209950.973	-71625.126		
6639	-209949.773	-71637.500	12.432	
6629	-209967.471	-71640.442	17.941	
6635	-209967.507	-71636.910	3.532	
6636	-209969.702	-71635.153	2.812	
6630	-209969.985	-71628.690	6.469	
6638	-209950.973	-71625.126	19.343	
面積	230.0735250			
地積	230.07		㎡	

地番	宅地10号		地目	
所有者				
NO	X	Y	辺長	
6639	-209949.773	-71637.500		
6464	-209948.797	-71647.567	10.114	
6465	-209950.844	-71649.776	3.012	
6466	-209954.795	-71650.334	3.990	
6534	-209970.192	-71652.589	15.561	
6634	-209970.288	-71652.600	0.097	
6607	-209969.366	-71648.878	3.834	
6629	-209967.471	-71640.442	8.646	
6639	-209949.773	-71637.500	17.941	
面積	232.1661410			
地積	232.16		㎡	

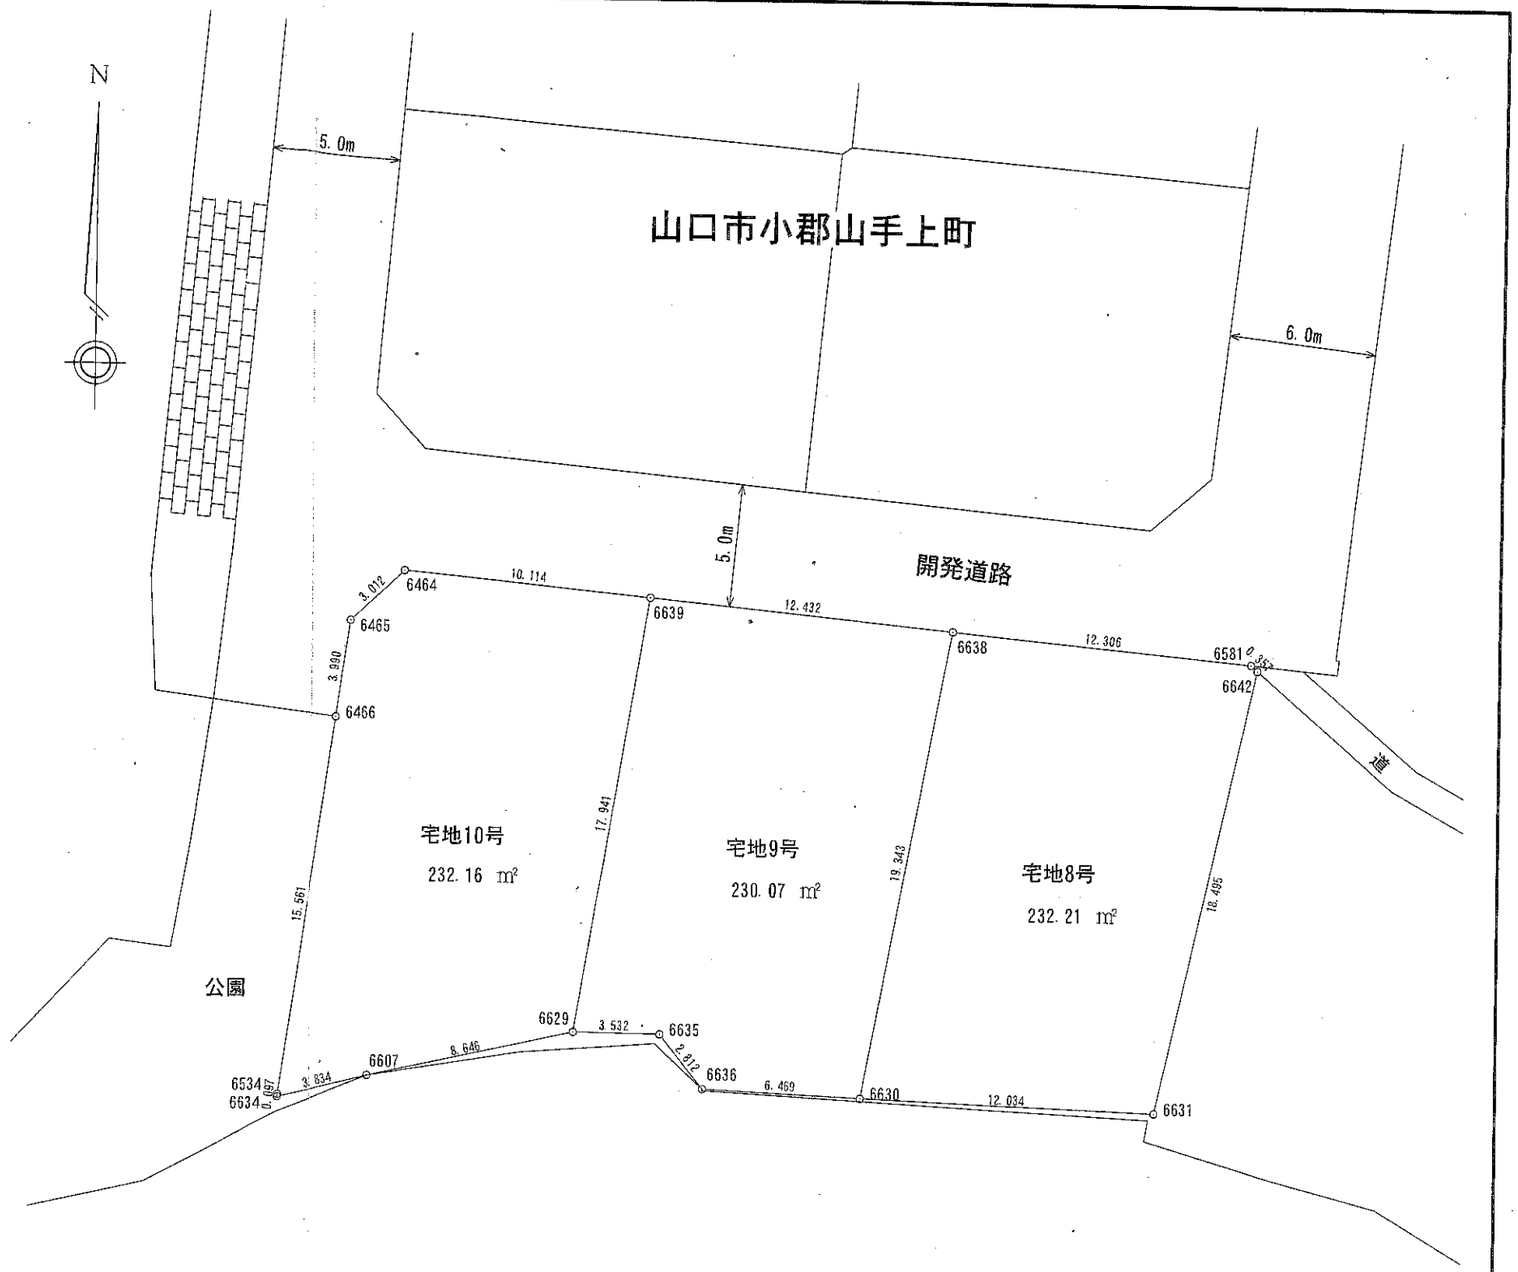

工事名	
仮）小郡下郷宅地造成工事	
図面名称	
南側3宅地確定求積図	
縮尺	作成
1:250	平成30年 8月 6日
測量設計会社名	図面番号
総合建設株式会社	