





地番	411-1, 411-13	土地積測量図
土地の所在	山口市錦町	

平成28年10月20日測量
世界測地系

座標求積表

地番	NO	標識	X	Y	辺長	測線
(A) 411-1	220	(線)	-202081.313	-66201.309		
	218	(*) 金属プレート	-202083.945	-66205.135	4.644	220-218
	613	(*) 金属プレート	-202086.329	-66208.601	4.207	218-613
	611	(*) プラスチック杭	-202088.669	-66208.997	2.373	613-611
	509	(*) プラスチック杭	-202089.392	-66207.346	1.802	611-509
	508	(*) プラスチック杭	-202083.544	-66200.249	9.196	509-508
	220	(線)	-202081.313	-66201.309	2.470	508-220
倍面積			54.811083	m ²		
面積			27.4055415	m ²	地積	27.40 m ²
(B) 411-13	613	(*) 金属プレート	-202086.329	-66208.601		
	217	(線)	-202087.865	-66210.833	2.709	613-217
	611	(*) プラスチック杭	-202088.669	-66208.997	2.004	217-611
	613	(*) 金属プレート	-202086.329	-66208.601	2.373	611-613
倍面積			4.614624	m ²		
面積			2.3073120	m ²	地積	2.30 m ²

*公式 $A=1/2 \sum (X_2-Y_1)(Y_1+Y_2)$

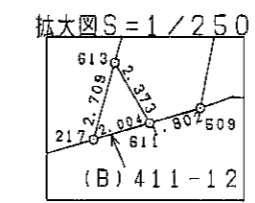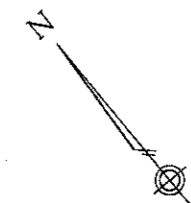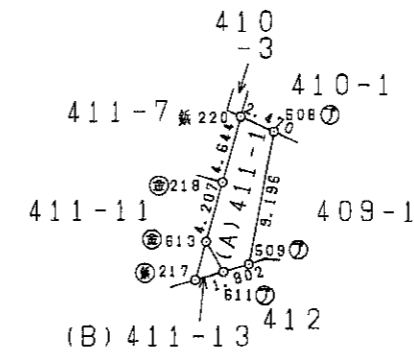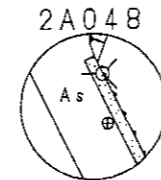

引照点 A1




既設	新設	境界線の種類
○	○	コンクリート杭
●	●	金属プレート
○	○	線
○	○	プラスチック杭
○	○	ペンキマーキング

境界点	引照点	距離	角度
A1	A1	57.566	233-41-49
	A2		
217	A1	12.930	348-41-05
	A2	64.108	43-09-47
218	A1	16.897	10-46-55
	A2	70.881	44-21-19
220	A1	20.461	19-58-01
	A2	75.443	45-02-08
508	A1	18.808	25-19-50
	A2	74.652	46-49-20
509	A1	11.192	4-52-09
	A2	65.478	46-18-15
611	A1	11.896	356-37-18
	A2	64.805	44-50-01
613	A1	14.218	358-46-15
	A2	66.758	43-39-31

点名	X	Y
(水) 引照点A1	-202100.544	-66208.296
(水) 引照点A2	-202134.626	-66254.688
(水) 2A047	-202049.354	-66197.394
(水) 2A048	-201969.917	-66247.158

引照点 A2

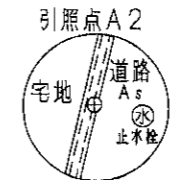

作成者	山口市黒川200番地1 測量士登録番号43497号 岩山月出 (平成28年10月31日作成)	縮尺	1/	申請人	小田 秀夫 (印)	縮尺	1/500
-----	--	----	----	-----	-----------	----	-------

地番	410-1.-6~-8	土地積測	所在図
土地の所在	山口市錦町		


座標求積表							
地番	NO	標識	X	Y	辺長	測線	
(A)410-1	106	④ 金属プレート	-202063.706	-66175.106			
	505	()	-202067.417	-66180.433	6.492	106-505	
	221	() ベンキマーキング	-202067.263	-66180.874	0.467	505-221	
	208	④ 金属プレート	-202068.448	-66182.609	2.101	221-208	
	358	() 鉄	-202080.090	-66199.532	20.541	208-358	
	518	() ベンキマーキング	-202089.543	-66193.205	11.375	358-518	
	519	() プラスチック枕	-202089.880	-66190.900	2.330	518-519	
	363	() プラスチック枕	-202093.702	-66187.770	4.940	519-363	
	360	④ 金属プレート	-202087.462	-66176.914	12.522	363-360	
	366	④ 金属プレート	-202080.238	-66184.345	14.497	360-366	
(B)410-6	222	④ 金属プレート	-202079.895	-66164.550	0.400	366-222	
	104	() 釘	-202075.593	-66167.162	5.033	222-104	
	103	④ 金属プレート	-202070.859	-66170.285	5.671	104-103	
	106	④ 金属プレート	-202063.706	-66175.106	8.626	103-106	
	倍面積		1083.864708	m ²			
	面積		541.9323540	m ² 地積		541.93	m ²
	(B)410-6	366	④ 金属プレート	-202080.238	-66164.345		
		360	④ 金属プレート	-202087.462	-66176.914	14.497	366-360
		362	() プラスチック枕	-202091.825	-66174.282	5.095	360-362
		521	() プラスチック枕	-202086.597	-66160.537	14.709	362-521
366		④ 金属プレート	-202080.238	-66164.345	7.403	521-366	
倍面積		181.065424	m ²				
面積		90.5327120	m ² 地積		90.53	m ²	
(C)410-7	360	④ 金属プレート	-202087.462	-66176.914			
	363	() プラスチック枕	-202093.702	-66187.770	12.522	360-363	
	520	() プラスチック枕	-202096.189	-66185.733	3.215	363-520	
	362	() プラスチック枕	-202091.825	-66174.282	12.254	520-362	
	360	④ 金属プレート	-202087.462	-66176.914	5.095	362-360	
倍面積		101.156513	m ²				
面積		50.5782565	m ² 地積		50.57	m ²	
(D)410-8	358	() 鉄	-202080.090	-66199.532			
	220	() 鉄	-202081.313	-66201.309	2.157	358-220	
	508	() プラスチック枕	-202083.544	-66200.249	2.470	220-508	
	517	() プラスチック枕	-202091.225	-66196.601	8.503	508-517	
	518	() ベンキマーキング	-202089.543	-66193.205	3.790	517-518	
	358	() 鉄	-202080.090	-66199.532	11.375	518-358	
倍面積		66.112738	m ²				
面積		33.0563690	m ² 地積		33.05	m ²	

*公式 $A=1/2 \sum (X_2 - X_1)(Y_1 + Y_2)$

境界点	引照点	距離	角度
106	引照点A1	106.587	48-17-39
505	引照点A1	42.575	321-50-48
221	引照点A1	77.585	45-19-26
208	引照点A1	53.531	289-37-28
358	引照点A1	90.957	58-45-58
518	引照点A1	29.744	289-04-55
519	引照点A1	91.088	61-58-23
363	引照点A1	25.036	281-52-58
360	引照点A1	78.440	58-33-07
366	引照点A1	39.121	275-06-33
222	引照点A1	76.241	63-44-56
104	引照点A1	45.054	279-46-01
103	引照点A1	105.638	62-58-04
106	引照点A1	15.811	312-05-35

面積一覧表

地番	面積
(A)410-1	541.9323540 m ²
(B)410-6	90.5327120 m ²
(C)410-7	50.5782565 m ²
(D)410-8	33.0563690 m ²
合計	716.0996915 m ²

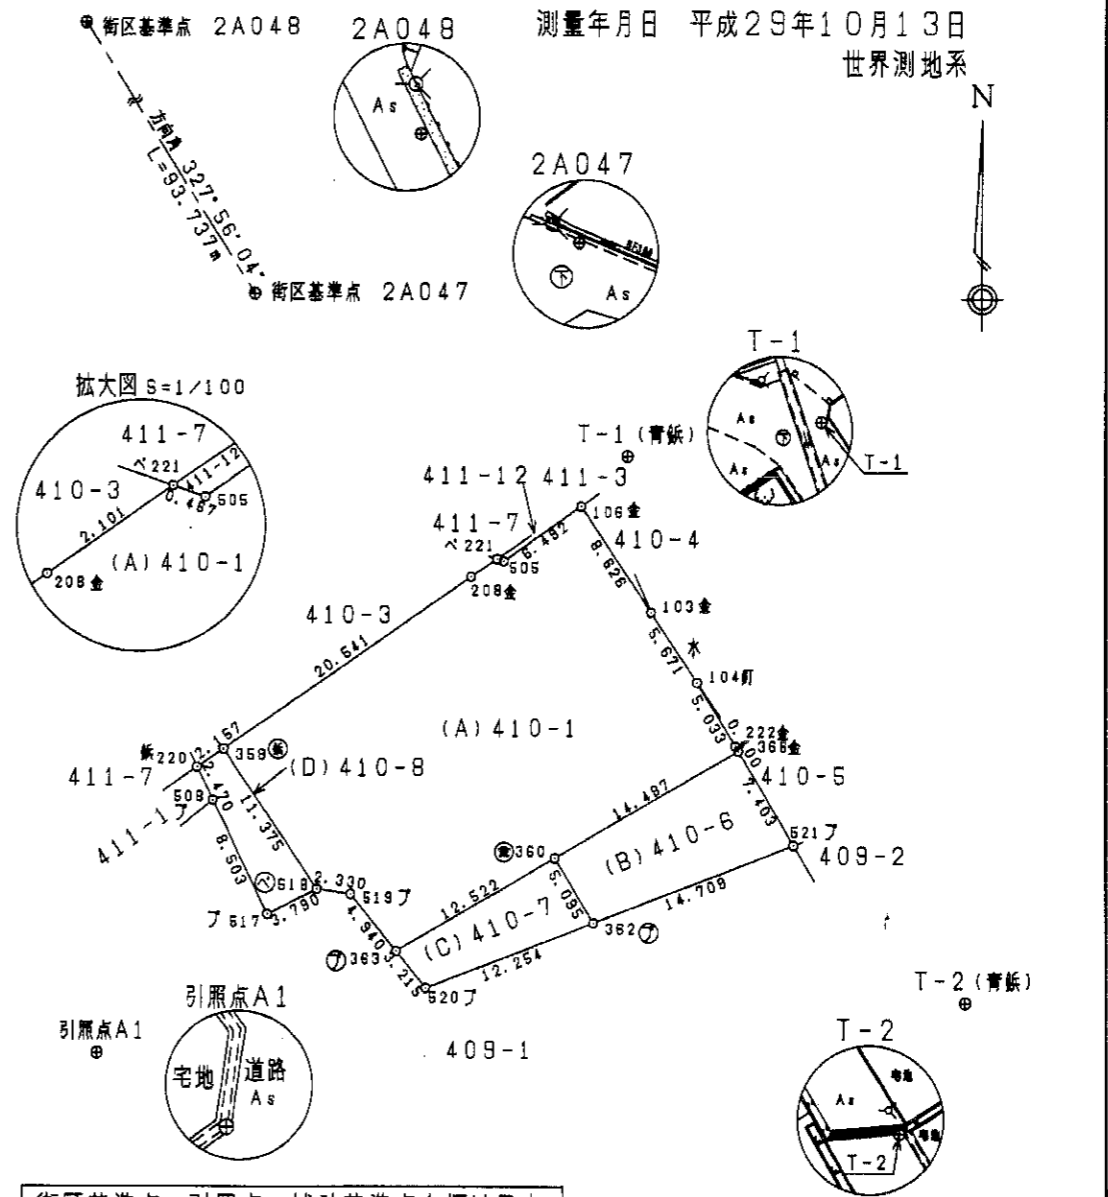


街区基準点・引照点・補助基準点座標リスト		
点名	X	Y
④ 2A047	-202049.354	-66197.394
④ 2A048	-201969.917	-66247.158
④ 引照点A1	-202100.544	-66208.296
T-1 (青紙)	-202060.324	-66171.925
T-2 (青紙)	-202097.186	-66148.804

図章	新設	境界線の種類
コ	○	コンクリート杭
金	●	金属プレート
鉄	○	鉄
フ	○	プラスチック枕
釘	○	釘
ベ	○	ベンキマーキング

作成者 山口市黒川200番地1 測量士登録番号43497号 岩山月出 (平成29年10月18日作成) 縮尺 1/500

申請人 小田秀夫 (印) 縮尺 1/500

地番	409-1,-7 412-2,-15	土地積測量図
土地の所在	山口市錦町	

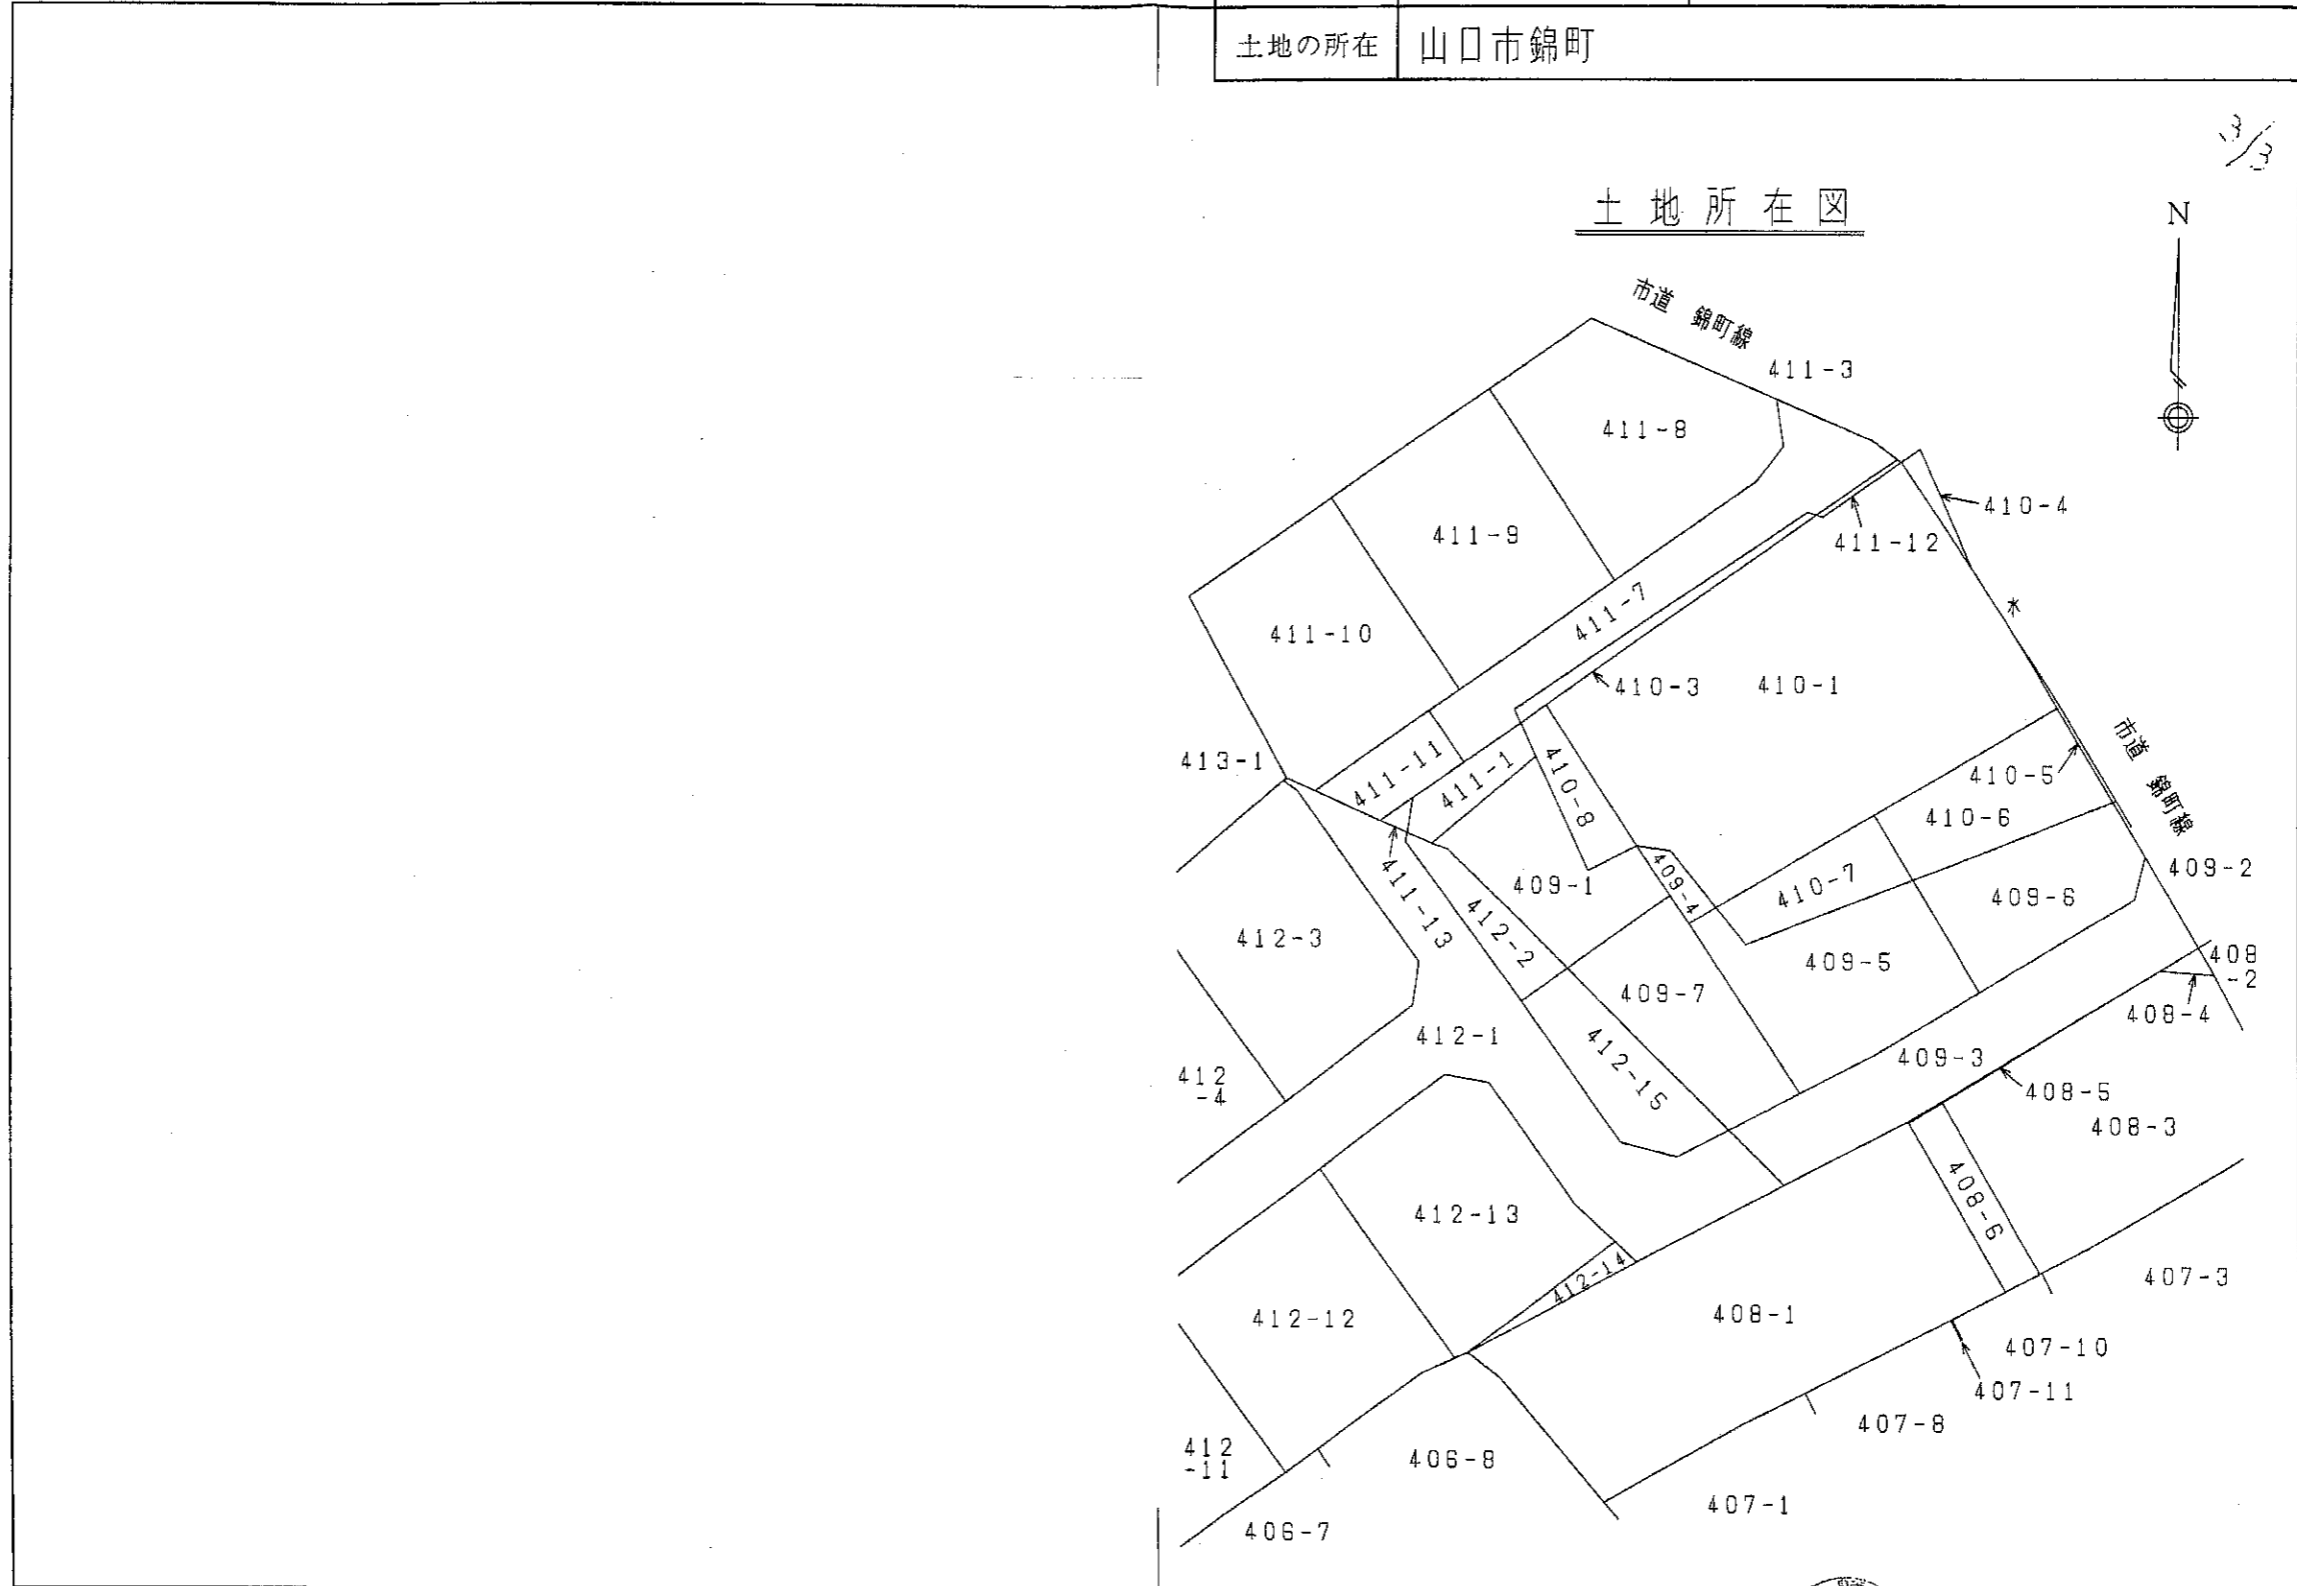

作成者	山口市黒川200番地1 測量士登録番号43497号 岩山月出 (平成30年11月2日作成)	縮尺	1/	申請人	山口市赤妻町20番13号 総合建設株式会社 代表取締役 岩山月出	縮尺	1/500
-----	---	----	----	-----	--	----	-------

地番	409-1,-7	土地積測量図
土地の所在	山口市錦町	

測量年月日 平成30年10月30日 1/3
世界測地系Ⅲ系

座標求積表


地番	NO	標識	X	Y	辺長	測線
(A)409-1	753	⊙ 金属プレート	-202092.892	-66190.923		
	518	⊙ ベンキマーキング	-202088.543	-66193.205	4.053	753-518
	517	⊙ 木杭	-202091.225	-66196.601	3.790	518-517
	508	⊙ 木杭	-202083.544	-66200.249	8.503	517-508
	509	⊙ 木杭	-202089.392	-66207.346	9.196	508-509
	648	⊙ 木杭	-202089.789	-66206.281	1.137	509-648
	755	⊙ 木杭	-202097.791	-66198.045	11.483	648-755
	753	⊙ 金属プレート	-202092.892	-66190.923	8.644	755-753
倍面積			198.692069	m ²		
面積			99.3460345	m ² 地積	99.34 m ²	
(B)409-7	548	⊙ 金属プレート	-202106.142	-66182.024		
	351	⊙ 金属プレート	-202094.776	-66189.640	13.682	548-351
	753	⊙ 金属プレート	-202092.892	-66190.923	2.279	351-753
	755	⊙ 木杭	-202097.791	-66198.045	8.644	753-755
	606	⊙ ベンキマーキング	-202108.595	-66186.926	15.504	755-606
	548	⊙ 金属プレート	-202106.142	-66182.024	5.481	606-548
倍面積			218.432850	m ²		
面積			109.2164250	m ² 地積	109.21 m ²	

*公式 $A = 1/2 \sum (X_2 - X_1)(Y_1 + Y_2)$

引照点・街区基準点座標リスト

点名	X	Y
⊙ 引照点A1	-202100.544	-66208.296
⊙ 引照点A2	-202134.626	-66254.688
⊙ 2A047	-202049.354	-66197.394
⊙ 2A048	-201969.917	-66247.158

境界点	引照点	距離	角度
	引照点A1	57.566	233-41-49
	引照点A2		
508	引照点A1	18.808	25-19-50
	引照点A2	74.652	46-49-20
509	引照点A1	11.192	4-52-09
	引照点A2	85.479	46-18-18
548	引照点A1	26.862	102-01-43
	引照点A2	78.047	68-35-42
606	引照点A1	22.836	110-38-37
	引照点A2	72.590	68-59-08
753	引照点A1	18.984	66-13-43
	引照点A2	76.208	66-47-43
755	引照点A1	10.614	74-58-03
	引照点A2	67.587	66-57-50

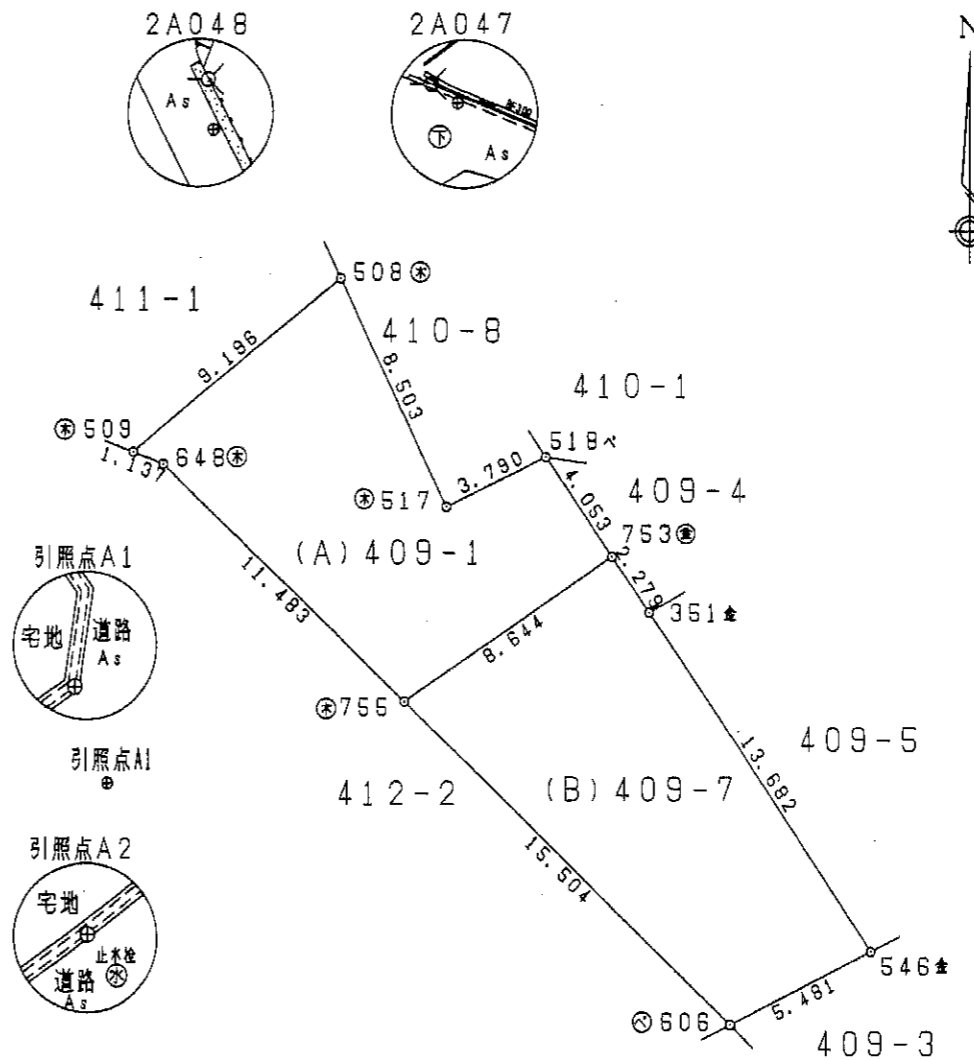

面積一覧表

地番	面積
(A)409-1	99.3460345 m ²
(B)409-7	109.2164250 m ²
合計	208.5624595 m ²

図記号	境界線の種類
⊙	コンクリート柱
⊙	金属プレート
⊙	杭
⊙	プラスチック柱
⊙	木杭
⊙	ベンキマーキング

作成者 山口市黒川200番地1
測量士登録番号43497号
岩山月出 (平成30年11月2日作成)

縮尺 1/250

申請人 山口市赤妻町20番13号
総合建設株式会社
代表取締役 岩山月出

縮尺 1/250


地番	412-2,-15	土地所在図
土地の所在	山口市錦町	土地積測量図

測量年月日 平成30年10月30日 2/3
世界測地系

座標求積表

地番	NO	標識	X	Y	辺長	測線
(A) 412-2	755	(木杭)	-202097.791	-66198.045		
	648	(木杭)	-202089.789	-66206.281	11.483	755-648
	509	(木杭)	-202089.392	-66207.346	1.137	648-509
	611	(プラスチック板)	-202088.669	-66208.997	1.802	509-611
	709	(金属プレート)	-202089.305	-66209.113	0.846	611-709
	842	(プラスチック板)	-202096.695	-66203.706	9.157	709-842
	754	(金属プレート)	-202100.014	-66201.275	4.114	842-754
	755	(木杭)	-202097.791	-66198.045	3.921	754-755
倍面積			72.451389	m ²		
面積			36.2256945	m ²	地積	36.22 m ²
(B) 412-15	606	(ペンキマーキング)	-202108.595	-66186.926		
	755	(木杭)	-202097.791	-66198.045	15.504	606-755
	754	(金属プレート)	-202100.014	-66201.275	3.921	755-754
	707	(金属プレート)	-202109.428	-66194.379	11.670	754-707
	706	(金属プレート)	-202110.369	-66190.485	4.006	707-706
	606	(ペンキマーキング)	-202108.595	-66186.926	3.977	706-606
	倍面積			145.778342	m ²	
面積			72.8891710	m ²	地積	72.89 m ²

*公式 $A = 1/2 \sum (X_2 - X_1)(Y_1 + Y_2)$

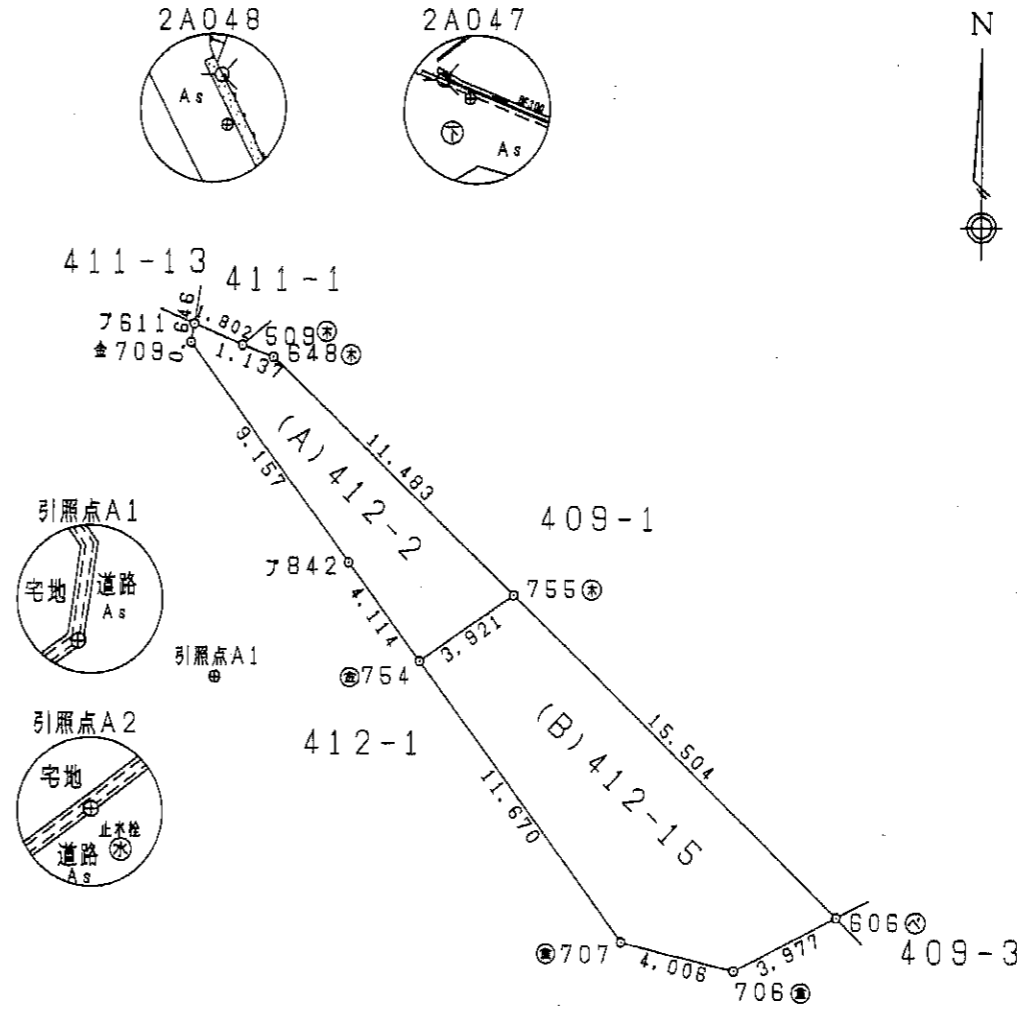

引照点・街区基準点座標リスト

点名	X	Y
引照点A1	-202100.544	-66206.288
引照点A2	-202134.626	-66254.688
2A047	-202049.354	-66197.394
2A048	-201969.917	-66247.158

境界点	引照点	距離	角度
606	引照点A1	57.566	233-41-49
	引照点A2	22.836	110-38-37
611	引照点A1	11.896	356-37-18
	引照点A2	64.805	44-50-01
648	引照点A1	10.942	10-36-42
	引照点A2	65.982	47-11-33
707	引照点A1	18.511	122-33-09
	引照点A2	65.361	67-19-27
754	引照点A1	7.041	85-40-59
	引照点A2	63.647	57-03-23
755	引照点A1	10.614	74-58-03
	引照点A2	67.567	56-57-50

面積一覧表

地番	面積
(A) 412-2	36.2256945 m ²
(B) 412-15	72.8891710 m ²
合計	109.1148655 m ²

標識	境界線の種類
コ	コンクリート杭
金	金属プレート
フ	プラスチック板
木	木杭
ベ	ペンキマーキング

作成者	山口市黒川200番地1 測量士登録番号43497号 岩山月出 (平成30年11月2日作成)	縮尺	1/	申請人	山口市赤妻町20番13号 総合建設株式会社 代表取締役 岩山月出	縮尺	1/250
-----	---	----	----	-----	--	----	-------

