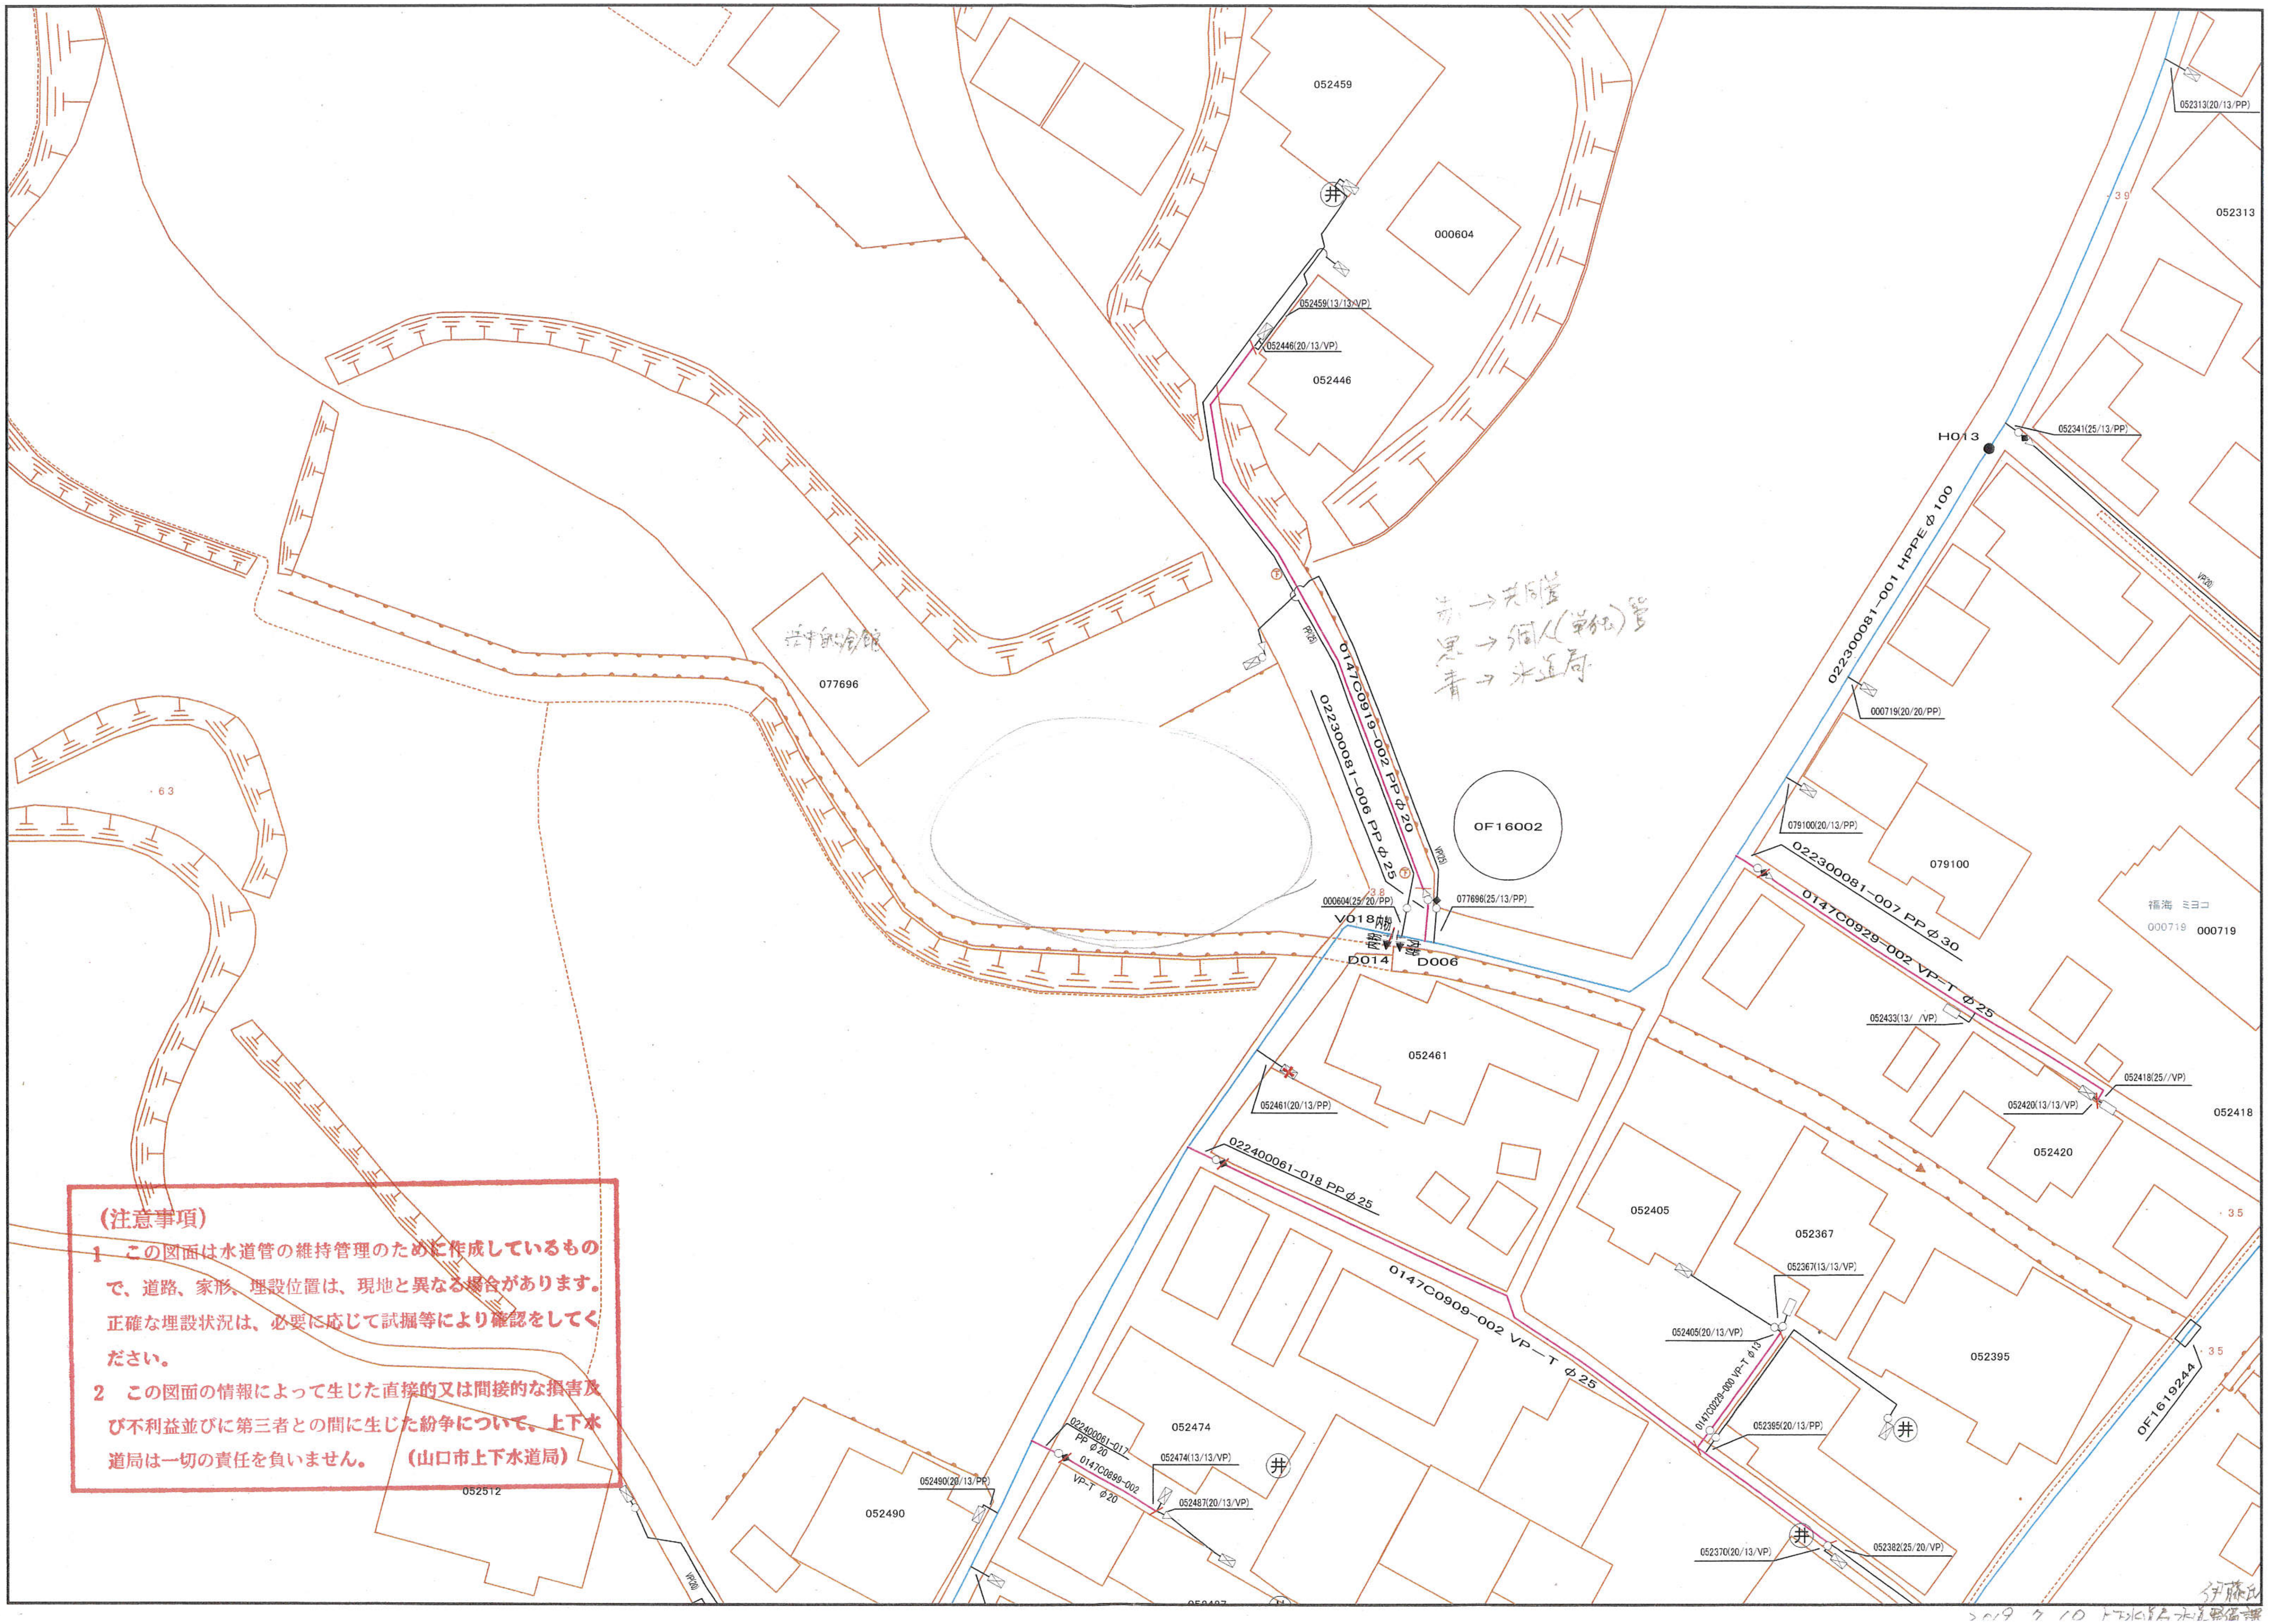
052459
000604
052313
052313(20/13/PP)
052459(13/13/VP)
052446(20/13/VP)
052446
H013
052341(25/13/PP)
022300081-001 HPPE φ100
000719(20/20/PP)
077696
0147C0919-002 PP φ20
022300081-006 PP φ25
OF16002
000604(25/20/PP)
077696(25/13/PP)
V018
D014
D006
079100(20/13/PP)
079100
022300081-007 PP φ30
0147C0929-002 VP-T φ25
福海 ミヨコ
000719
052433(13/ /VP)
052418(25//VP)
052420(13/13/VP)
052418
052420
052461
052461(20/13/PP)
022400061-018 PP φ25
052405
052367
052367(13/13/VP)
052405(20/13/VP)
0147C0909-002 VP-T φ25
0147C0929-000 VP-T φ13
052395
052395(20/13/PP)
OF1619244
052474
052474(13/13/VP)
022400061-017 PP φ20
0147C0899-002 VP-T φ20
052487(20/13/VP)
052490(20/13/PP)
052490
052512
052370(20/13/VP)
052382(25/20/VP)
63
39
35
赤 → 共同管
黒 → 個人(学校)管
青 → 水道局

(注意事項)

1　この図面は水道管の維持管理のために作成しているもので、道路、家形、埋設位置は、現地と異なる場合があります。正確な埋設状況は、必要に応じて試掘等により確認をしてください。

2　この図面の情報によって生じた直接的又は間接的な損害及び不利益並びに第三者との間に生じた紛争について、上下水道局は一切の責任を負いません。　(山口市上下水道局)

伊藤氏

2019 7 10 上下水道局水道整備課