


家屋番号 地番	3659-2-1	耕	建地各	物	積階	測平	量面	面積	3659	後	3659-1.2	新	3659-1.2
------------	----------	---	-----	---	----	----	----	----	------	---	----------	---	----------

土地建物の所在 ~~吉敷郡阿知須町~~ 字鴨生原二

昭和52年3月30日登記

昭和52年3月28日
作製年月日

152136
山口市阿知須

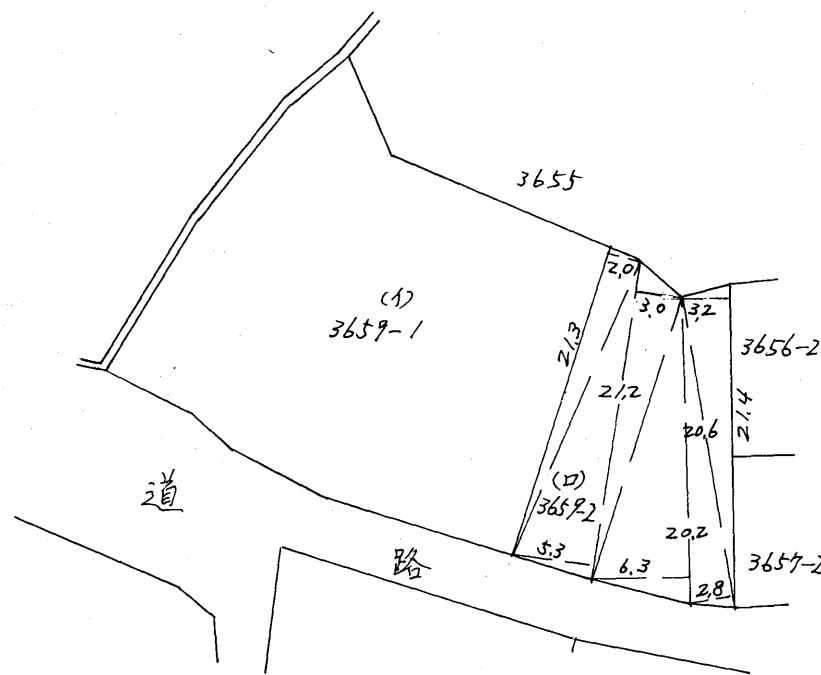

求積
 $21.3 \times 2.0 = 42.60$
 $21.2 \times (5.3 + 3.0) = 175.96$
 $20.2 \times 6.3 = 127.26$
 $20.6 \times 2.8 = 57.68$
 $21.4 \times 3.2 = 68.48$

 $\sum 471.98$
 $\underline{\underline{235.99}}$

$\frac{m^2}{235.99}$ (71.38坪)

作製者

土地家屋調査士 西村 拓
 宇部市大字西岐波老元在番地号

申請人

北村 政夫



(日調連15)

縮尺 1/500

M24-4
M34-2