



用途地域	
第一種低層住居専用地域	
凡 例	
	境界
	道路
	水路
	構造地
	造成地
	暗渠

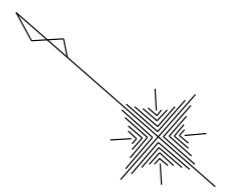

面積一覧表

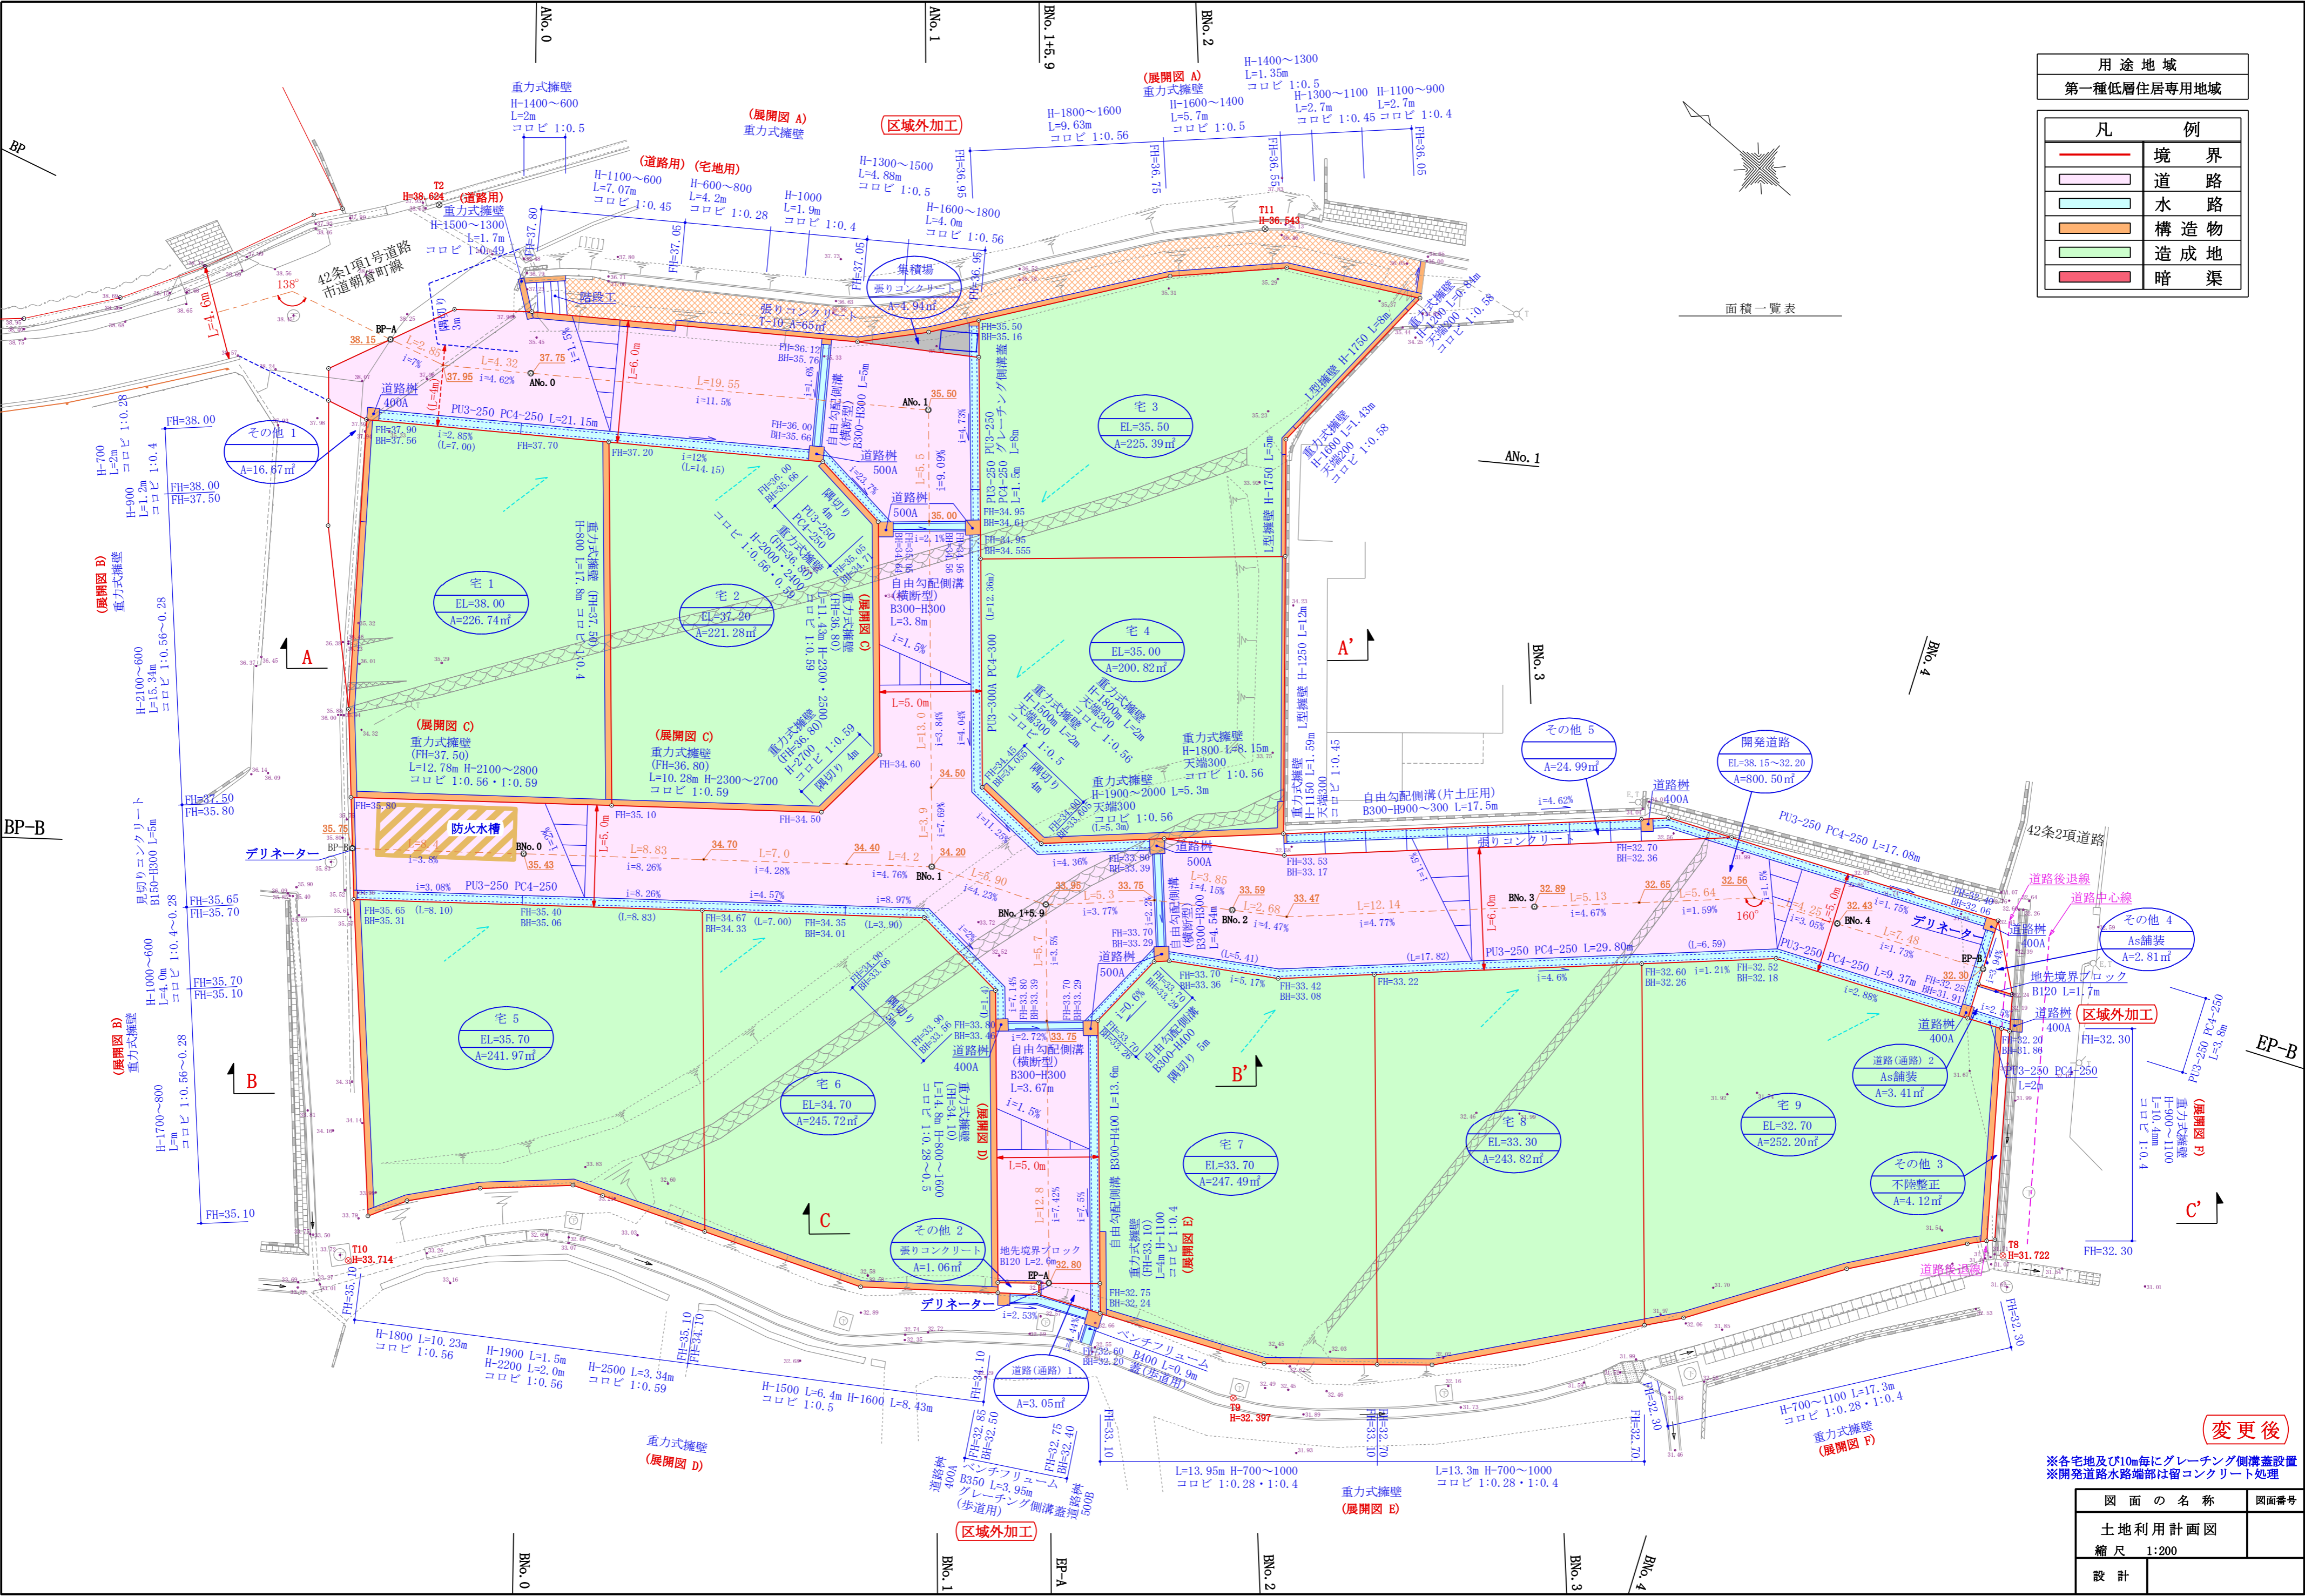

**変更後**  
 ※各宅地及び10m毎にグレーチング側溝設置  
 ※開発道路水路端部は留コンクリート処理

図面の名称	図面番号
土地利用計画図	
縮尺 1:200	
設計	