


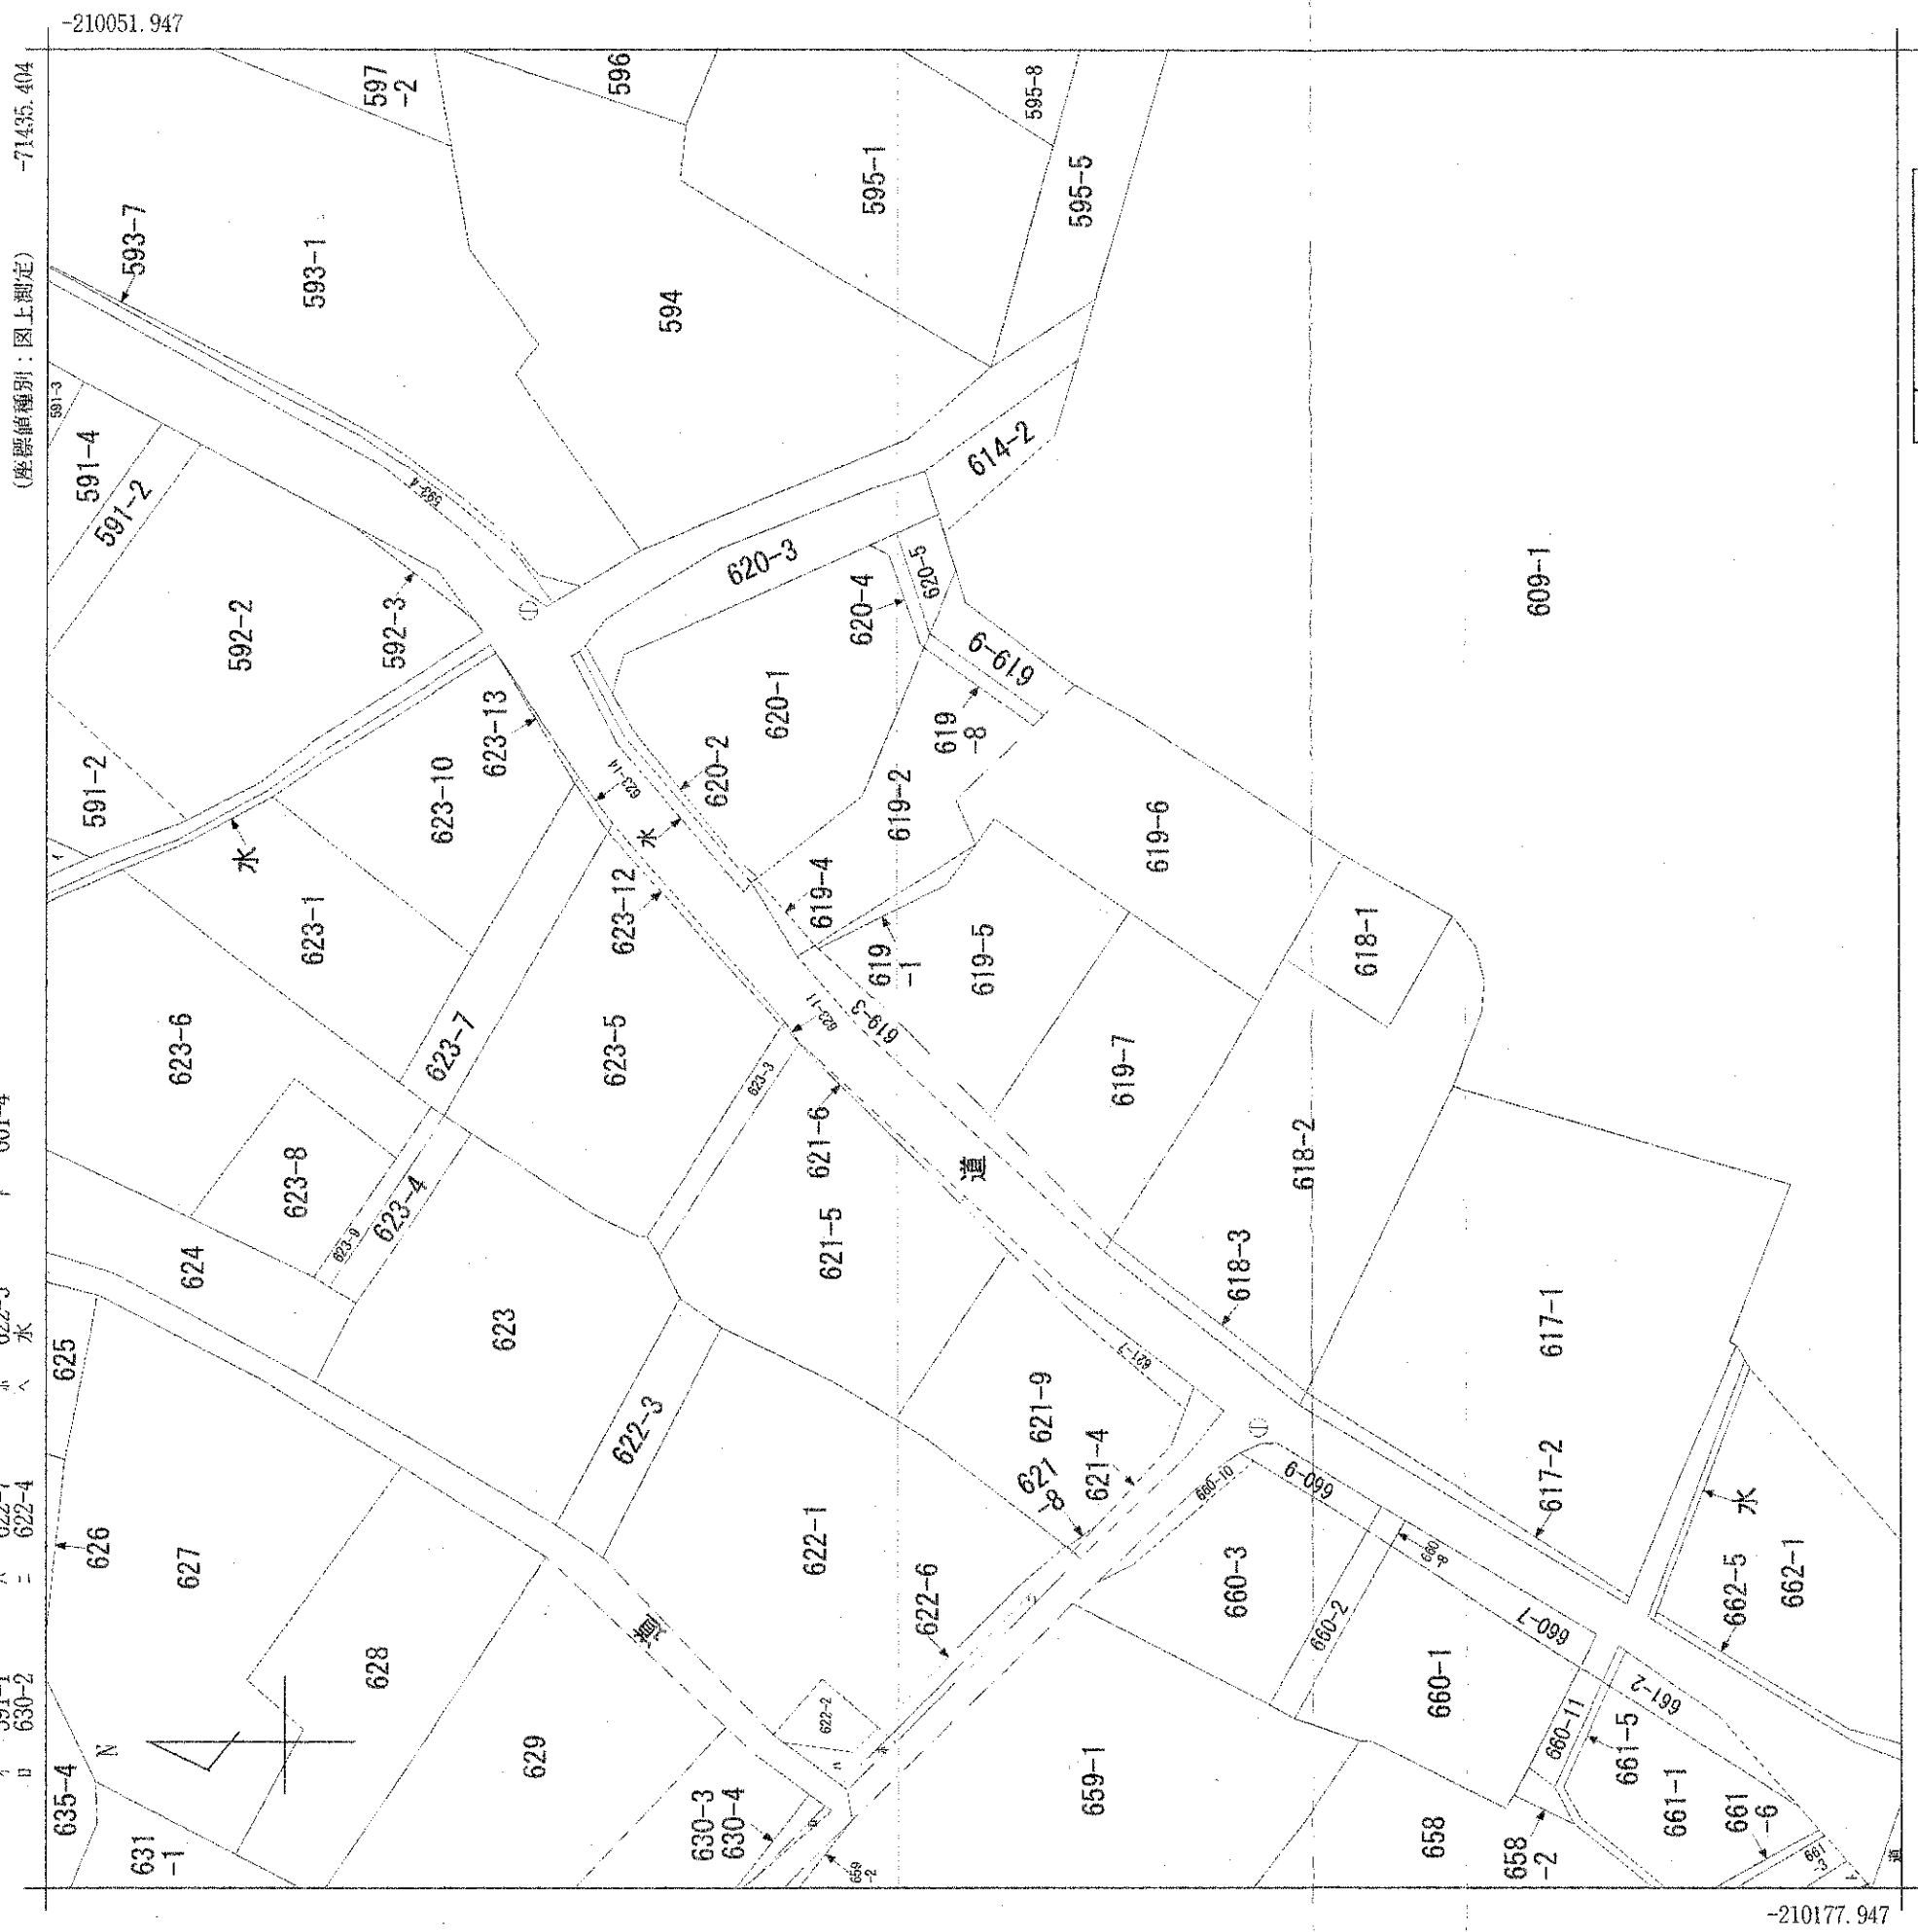

請求部分	所在	山口市小郡下郷字淵脇					地番	619番5		
出力縮	1/500	精度区分	甲三	座標系 番号又は記号	Ⅲ	分類	地図(法第14条第1項)		種類	法務局作成地図
作成年月日					備考 年月日 (原図)		昭和46年3月1日		補記事項	



地番	619番1,619番5,619番6
土地の所在	山口市小郡下郷字淵脇

地積測量図 ①
2

地番	面積
① 619番1	9.95154 m ² 3.01 坪
⑤ 619番5	400.03075 m ² 121.00 坪
⑥ 619番6	262.71455 m ² 79.47 坪


測量年月日	令和6年10月4日
測地系	世界測地系
座標系	Ⅲ系

境界点観測表				
器械点	補準点	測角	方向角	距離
P-2	P-1	0°00'00"	48°54'47"	57.79
	A8	6°31'12"	54°25'59"	27.96
	R9	5°39'11"	54°33'58"	27.62
	R10	25°59'16"	74°54'03"	27.98
P-3	P-2	0°00'00"	303°56'23"	36.53
	P11	55°02'20"	358°58'43"	25.63
P-2	P-1	0°00'00"	48°54'47"	57.79
	P7	94°36'07"	143°30'54"	5.30
	P6	79°00'39"	127°55'26"	17.17
	P5	77°01'33"	126°56'20"	23.85
P-3	P-2	0°00'00"	303°56'23"	36.53
	P12	58°48'42"	2°45'05"	24.47
	B14	350°38'43"	294°35'06"	1.34
	B15	84°52'56"	28°49'19"	14.75
	B16	84°56'45"	28°53'08"	21.42
	R13	61°35'29"	5°31'52"	27.03

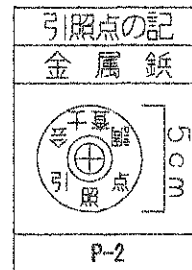
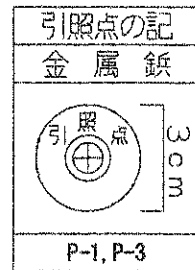


凡 例		
記号	新設	境界標の種類
P	Ⓟ	金属プレート標
コ	Ⓢ	コンクリート標
ベ	Ⓜ	ベンキ
金	Ⓣ	金属標
鉄	Ⓝ	金属鉄
プ	Ⓟ	プラスチック標
石	Ⓢ	石標
赤	Ⓢ	金属鉄(赤笠)


引照点詳細図

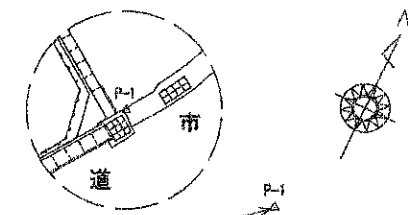

引照点詳細図

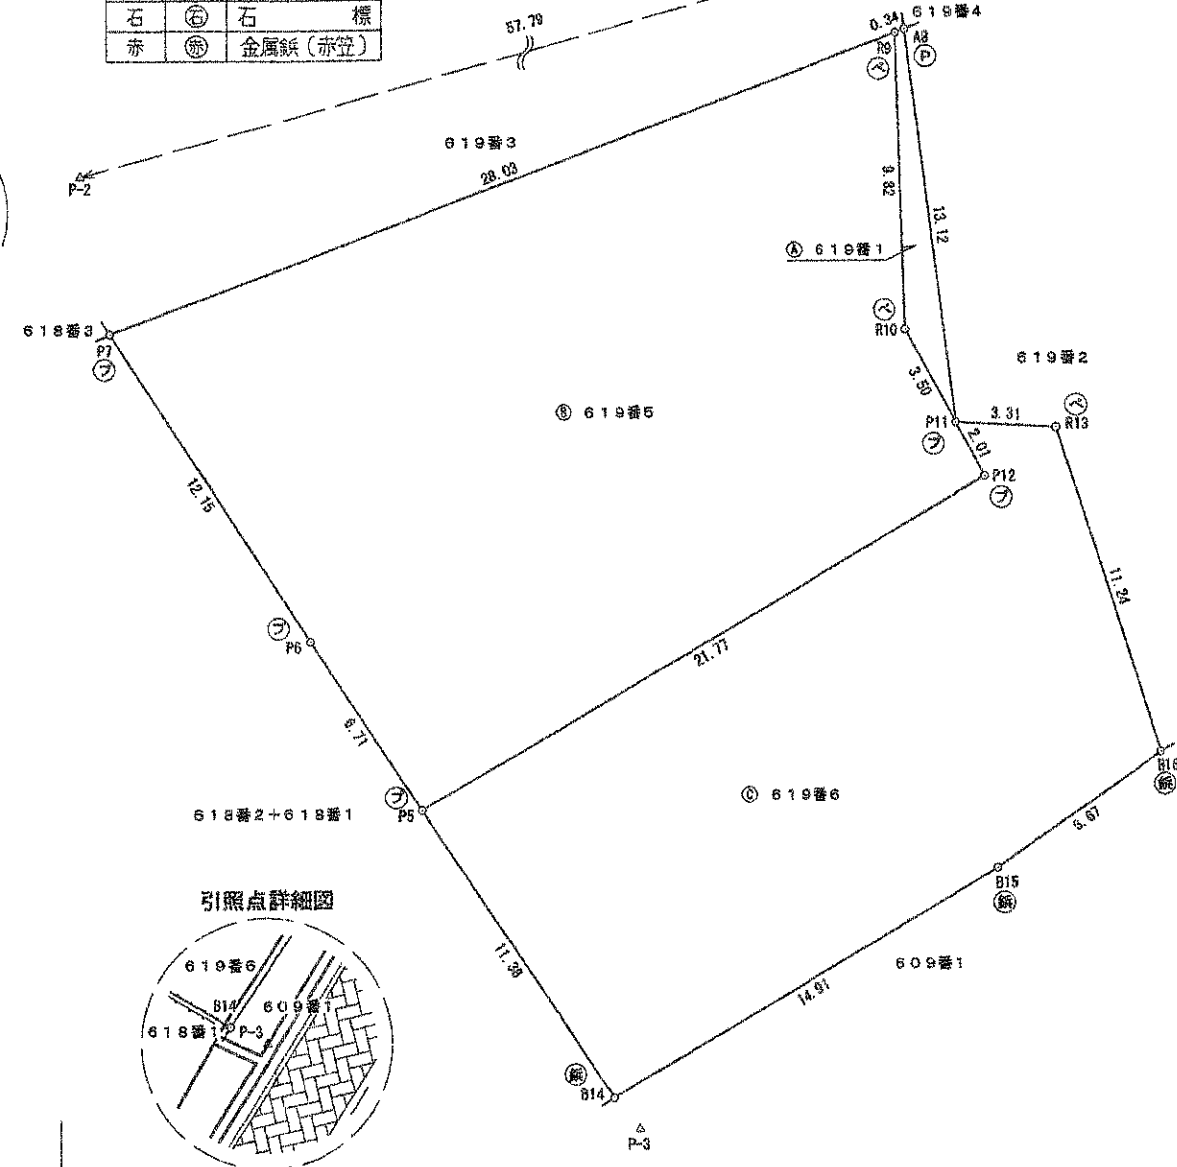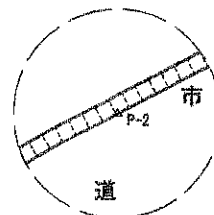

引照点詳細図

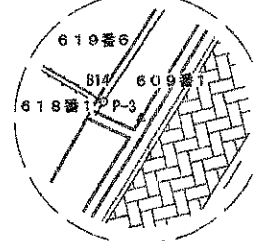

作成者	山口市円政寺町1番6号 土地家屋調査士 山根克彦 (令和6年11月22日作成)
-----	--

申請人	吉武洋子
-----	------

縮尺	1/250
----	-------

地番	619番1,619番5,619番6
土地の所在	山口市小郡下郷字淵脇

求積表

地番		㊤ 619番1					
測点名	境界標種	X座標	Y座標	辺長	$X_{n+1}-X_n-1$	$Y(X_{n+1}-X_n-1)$	
A8	永アルミプレート	-210104.199	-71496.652	0.34	10.783	-770948.398516	
R9	ベンキ	-210104.448	-71496.890	9.82	-8.975	641684.587750	
R10	ベンキ	-210113.174	-71492.381	3.50	-10.783	770902.344323	
P11	プラスチック標	-210115.231	-71489.541	13.12	8.975	-641618.630475	
倍面積		19.903082					
面積		9.9515410					
地積		9.95 m ²					


地番		㊤ 619番5					
測点名	境界標種	X座標	Y座標	辺長	$X_{n+1}-X_n-1$	$Y(X_{n+1}-X_n-1)$	
P7	プラスチック標	-210124.725	-71516.245	12.15	-26.574	1900472.694630	
P6	プラスチック標	-210131.022	-71505.845	6.71	-9.739	696395.424455	
P5	プラスチック標	-210134.464	-71500.083	21.77	14.609	-1044544.712547	
P12	プラスチック標	-210116.413	-71487.909	2.01	19.233	-1374926.953797	
P11	プラスチック標	-210115.231	-71489.541	3.50	3.239	-231554.623290	
R10	ベンキ	-210113.174	-71492.381	9.82	10.783	-770902.344323	
R9	ベンキ	-210104.448	-71496.890	28.03	-11.551	825860.576390	
倍面積		800.061508					
面積		400.0307545					
地積		400.03 m ²					

地番		㊤ 619番6					
測点名	境界標種	X座標	Y座標	辺長	$X_{n+1}-X_n-1$	$Y(X_{n+1}-X_n-1)$	
P11	プラスチック標	-210115.231	-71489.541	2.01	-2.461	175935.760401	
P12	プラスチック標	-210116.413	-71487.909	21.77	-19.233	1374926.953797	
P5	プラスチック標	-210134.464	-71500.083	11.38	-23.890	1708136.982870	
B14	金属板	-210140.303	-71490.308	14.91	6.526	-466545.750008	
B15	金属板	-210127.938	-71481.972	6.67	18.202	-1301114.854344	
B16	金属板	-210122.101	-71478.733	11.24	13.986	-999701.559738	
R13	ベンキ	-210113.952	-71486.478	3.31	6.870	-491112.103860	
倍面積		525.429118					
面積		262.7145590					
地積		262.71 m ²					

永…永続性のある境界標識

総合計面積	672.6968545 m ²
-------	----------------------------

GNSS基準点等配置図（スタティック法）

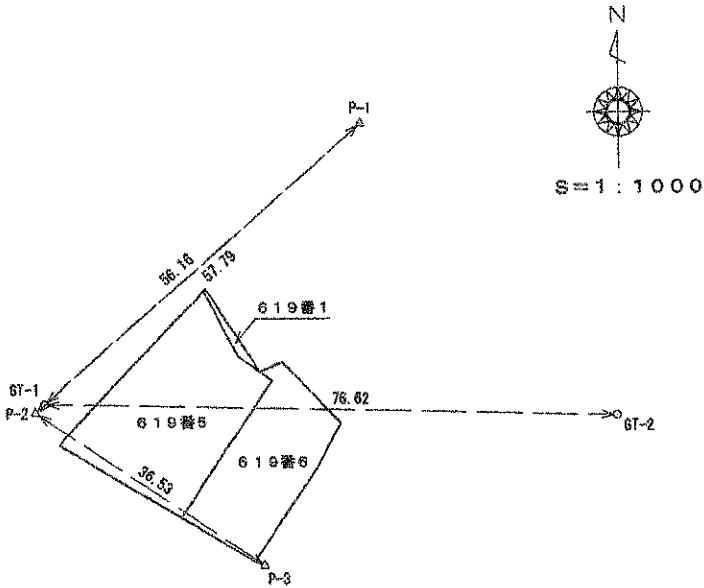

縮尺係数	0.999963
ジオイド高	32.45

近傍電子基準点（世界測地系）

点名	X座標	Y座標
美奈	-200537.625	-75634.553
宇部	-223981.210	-81371.036
防府	-215327.892	-58697.838

GNSS基準点（スタティック法）

点名	X座標	Y座標
GT-1	-210119.334	-71518.209
GT-2	-210121.271	-71441.612
P-1	-210082.478	-71475.834
P-2	-210120.463	-71519.397
P-3	-210140.863	-71489.084

作成者 山口市円政寺町1番6号
土地家屋調査士 山根克彦 (令和6年11月22日作成)

申請人 吉武洋子
縮尺 1/

地番	面積
㊶ 619番5 (宅地A)	200.01358 m ²
	60.50 坪
㊶ 619番7 (宅地C)	200.01850 m ²
	60.50 坪
㊶ 619番8	262.71455 m ²
	79.47 坪
㊶ 620番1 残	436.46937 m ²
	132.03 坪
㊶ 620番4 (道路部分)	17.42965 m ²
	5.27 坪
㊶ 620番5 (宅地B進入路)	48.70603 m ²
	14.73 坪


 S=1:200
 0.999969

