


(注意事項)

- この図面は水道管の維持管理のために作成しているもので、道路、家形、埋設位置は、現地と異なる場合があります。正確な埋設状況は、必要に応じて試掘等により確認をしてください。
- この図面の情報によって生じた直接的又は間接的な損害及び不利益並びに第三者との間に生じた紛争について、上下水道局は一切の責任を負いません。(山口市上下水道局)

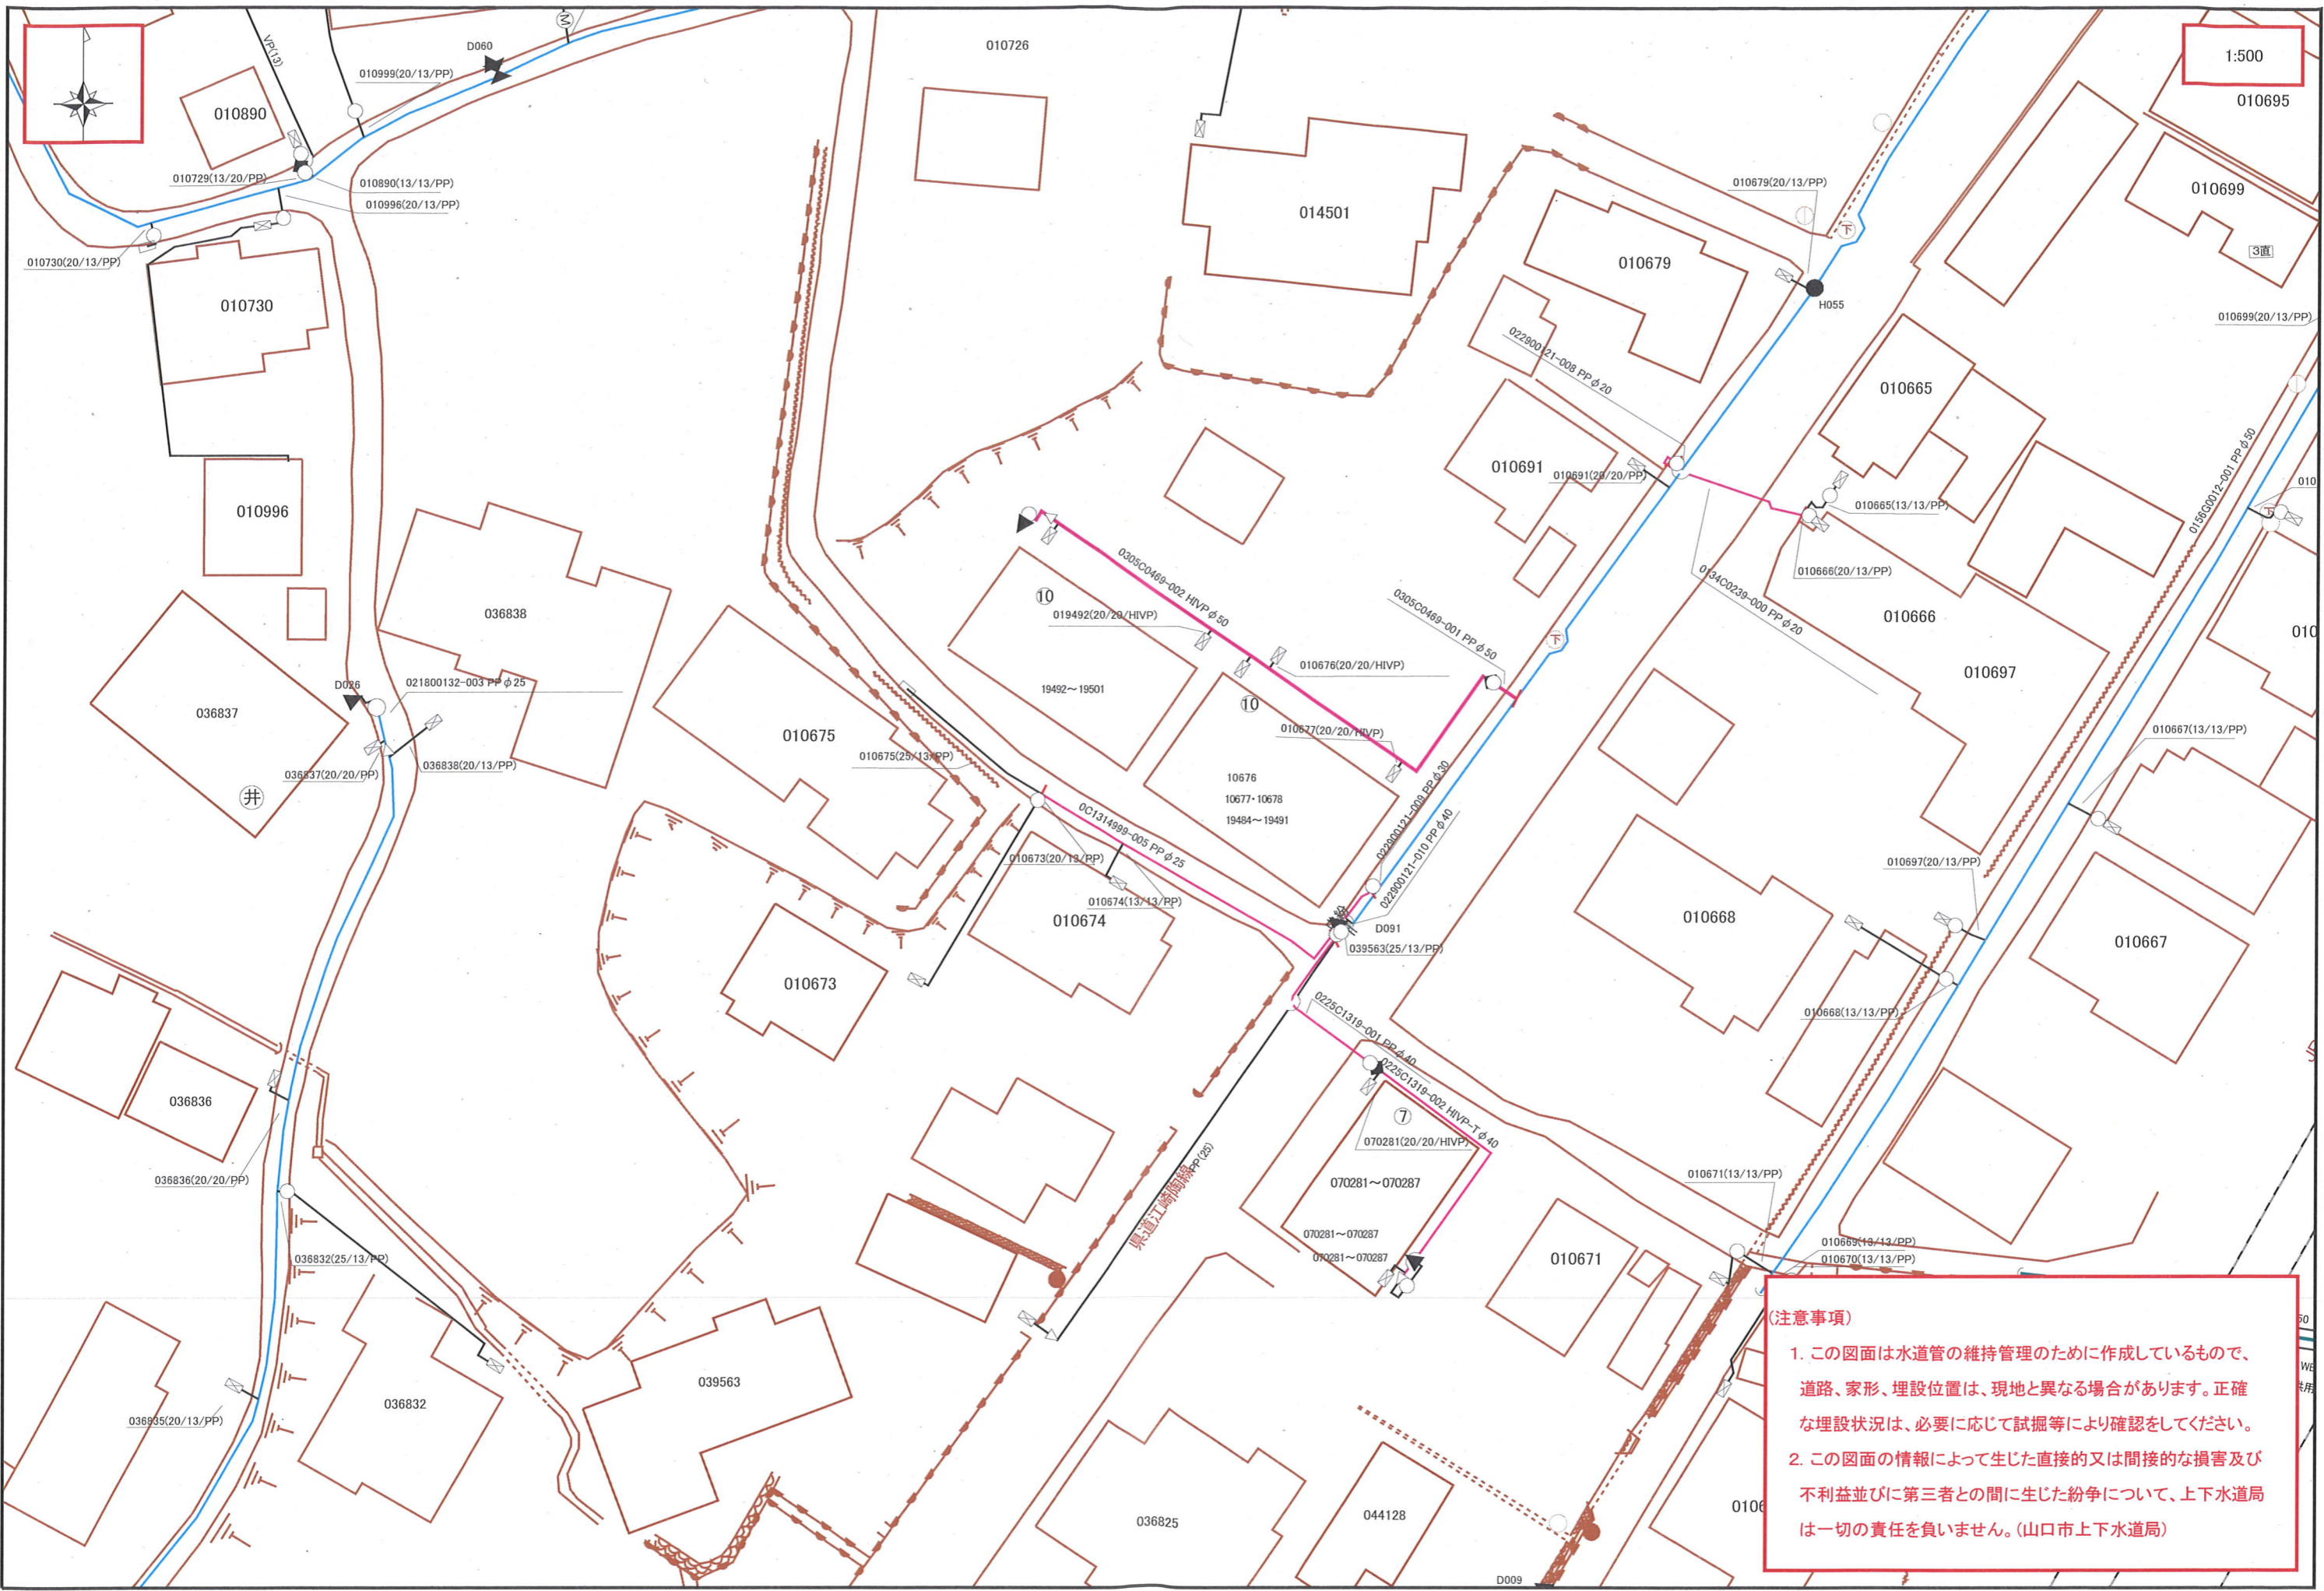

(注意事項)

1. この図面は水道管の維持管理のために作成しているもので、道路、家形、埋設位置は、現地と異なる場合があります。正確な埋設状況は、必要に応じて試掘等により確認をしてください。
2. この図面の情報によって生じた直接的又は間接的な損害及び不利益並びに第三者との間に生じた紛争について、上下水道局は一切の責任を負いません。(山口市上下水道局)